


Amtliche Vermessung 8717 Benken

EFH Linthbettstr. 19



Bh 2025-0062

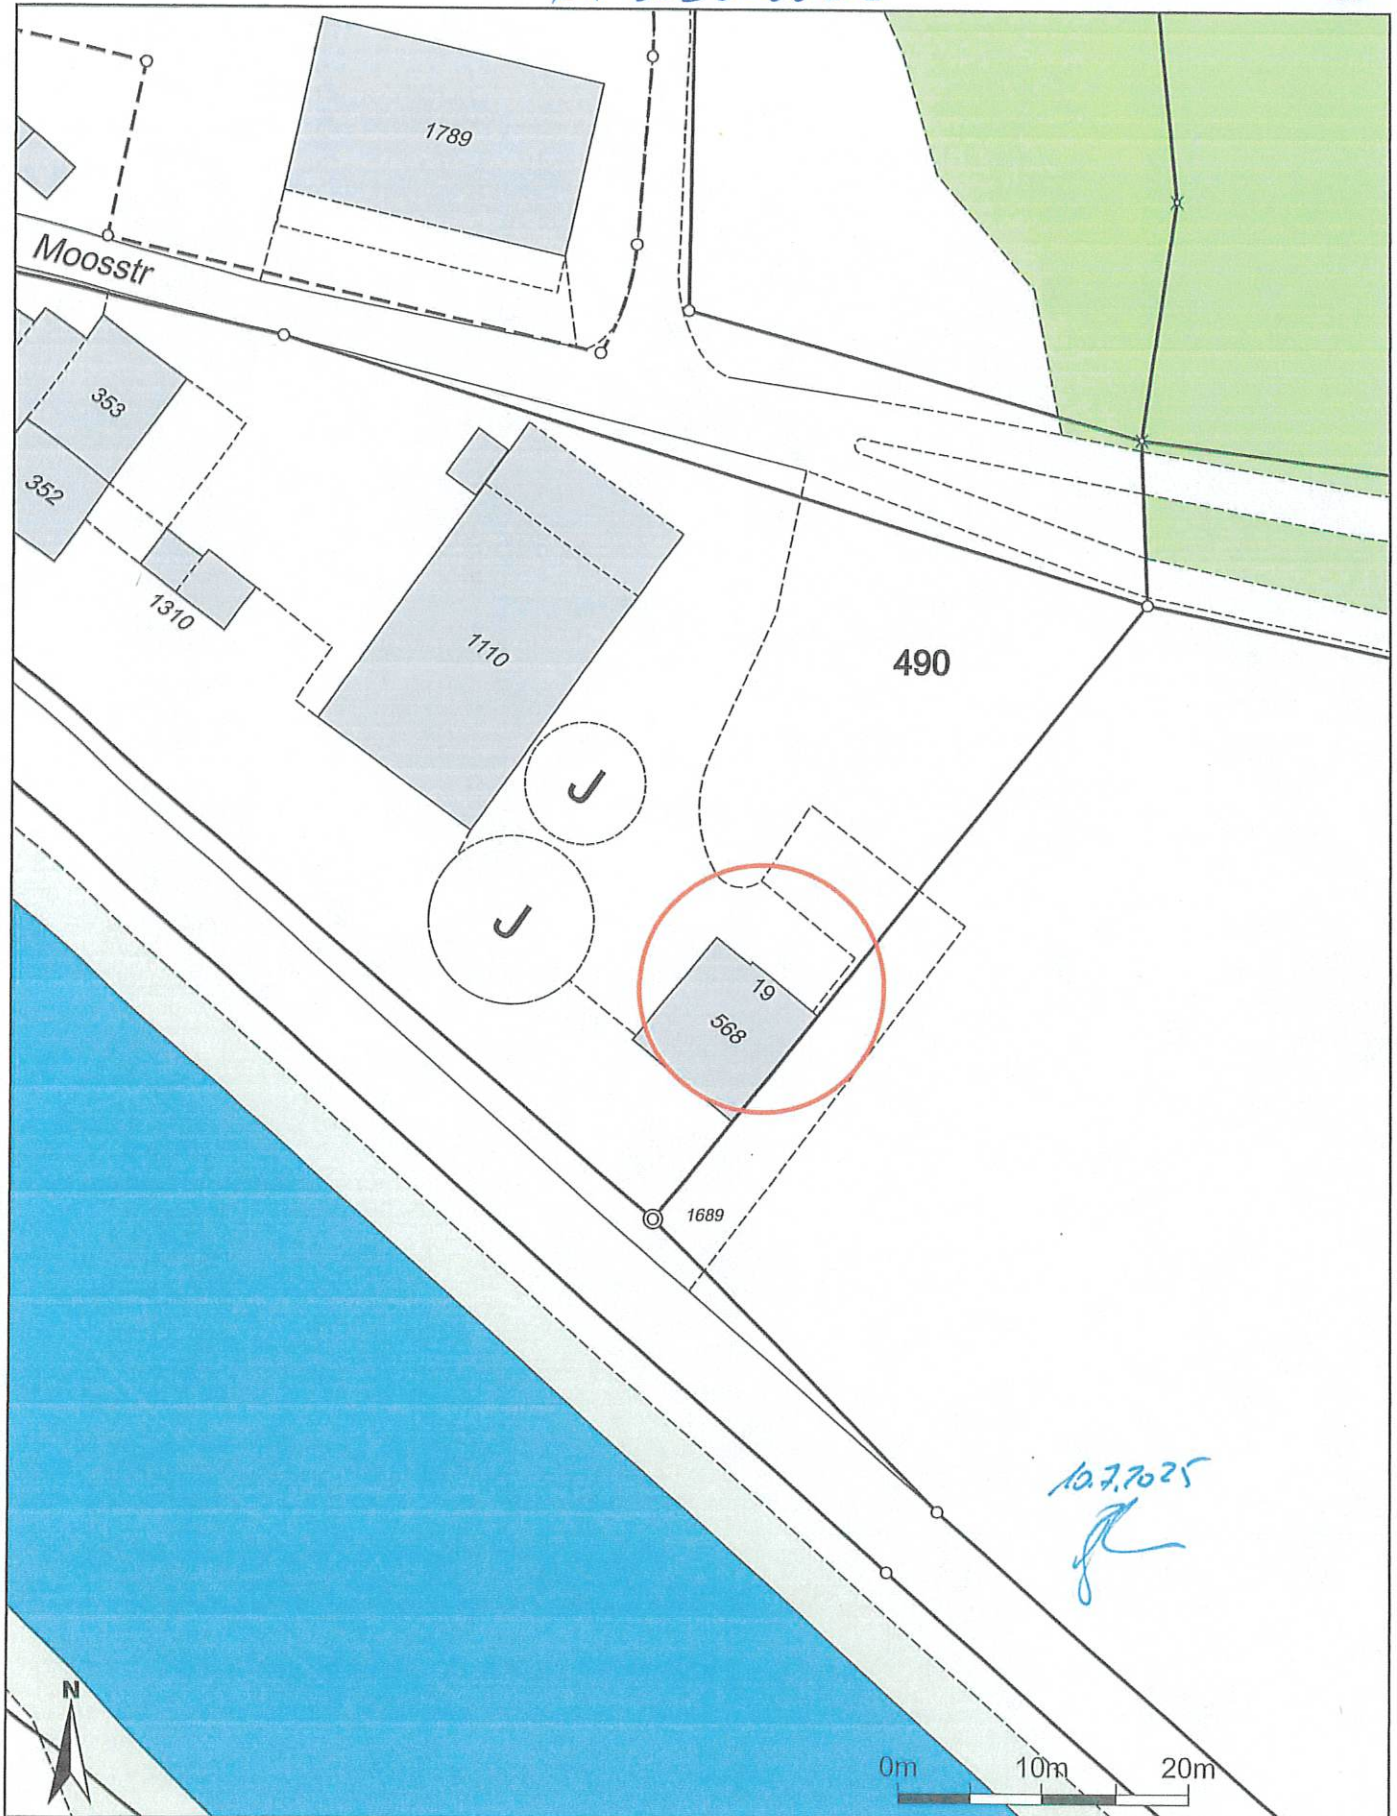

Massstab 1:500

Zentrumskoordinaten: 2'718'374, 1'226'698

Für die Richtigkeit und Aktualität der Daten wird keine Garantie übernommen.

Es gelten die Nutzungsbedingungen des Geoportals.


10.07.2025

Quelle: Amtliche Vermessung




B34 2025-0062

BRUNN	1.50
STREIFEN	4
BRUNN	1.50

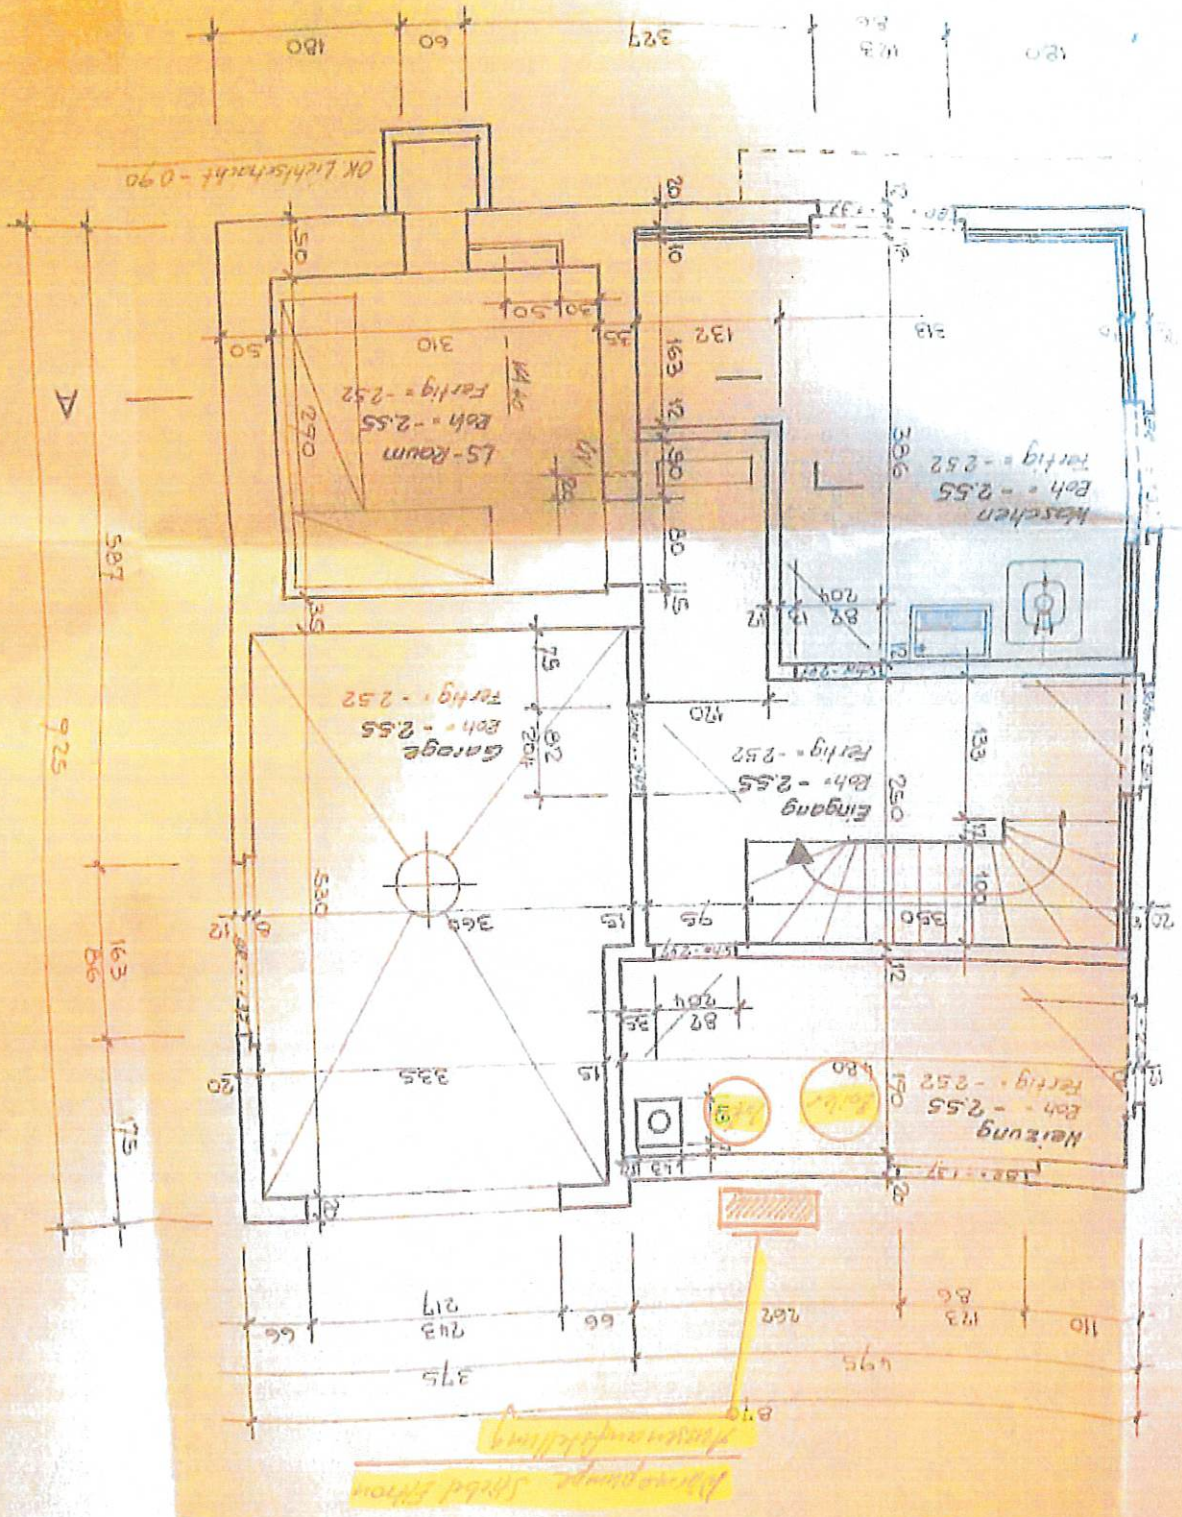

GRUNDRISS Untergeschoss

10.1.2025

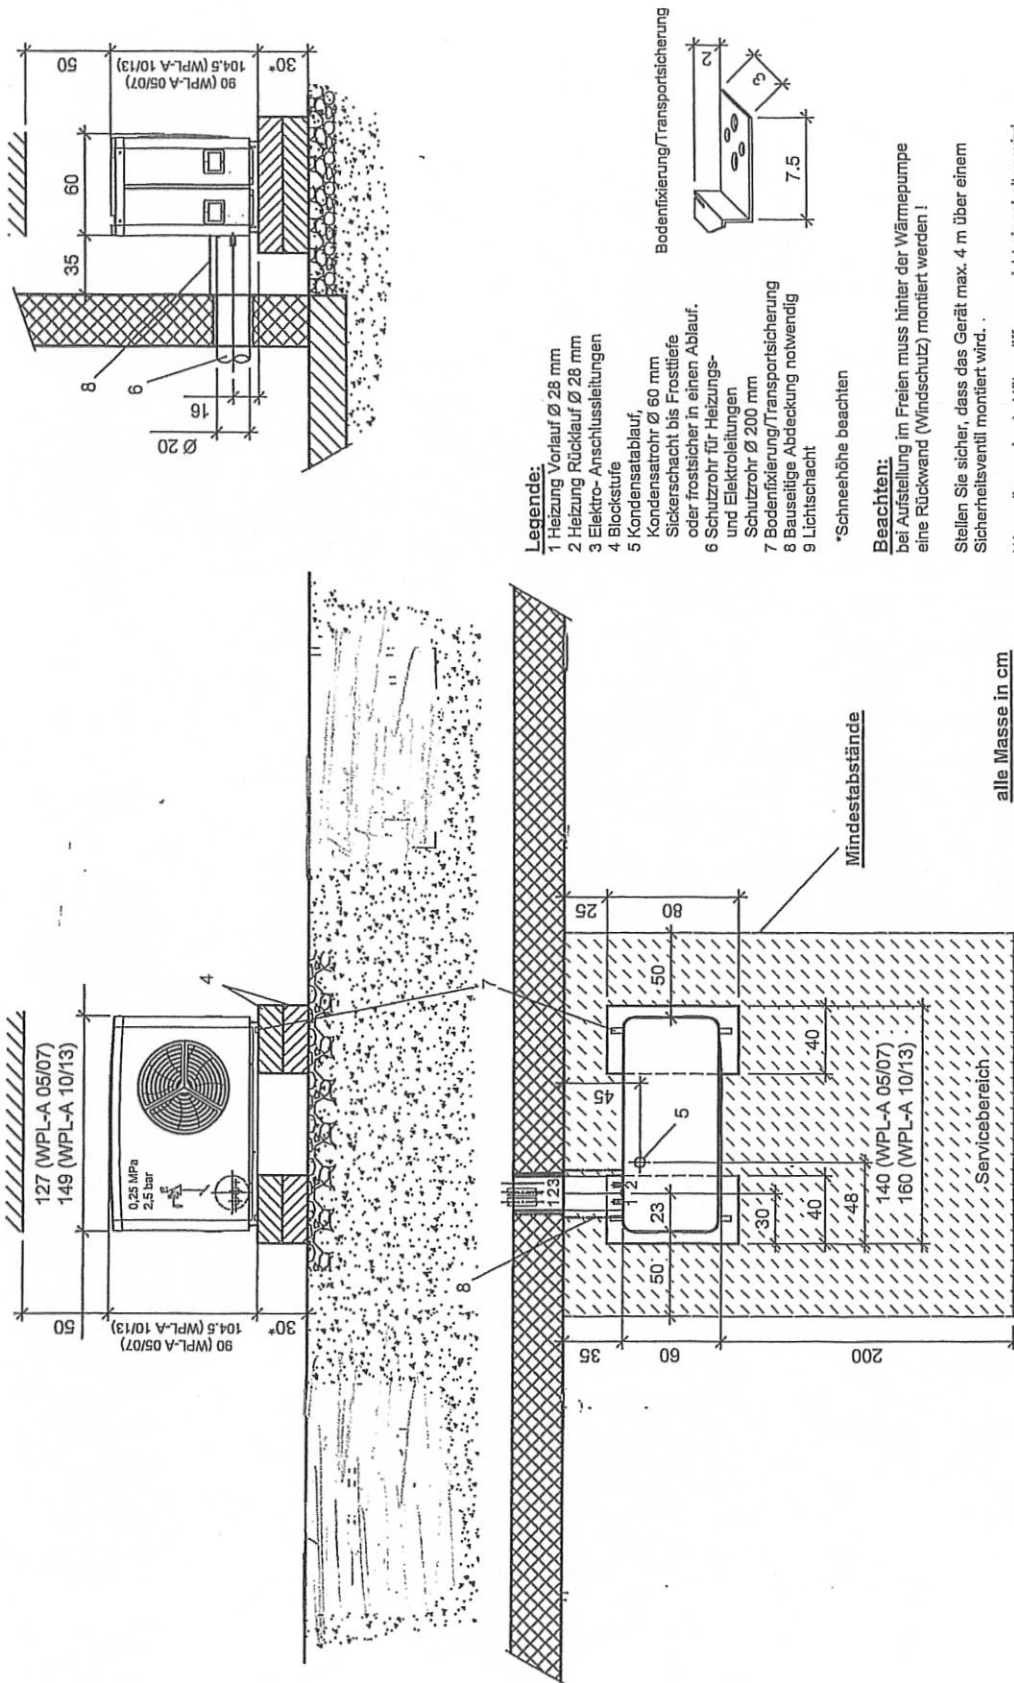


WPL-A 012

Wärmepumpe WPL-A 05/07/10/13 HK Premium
Aufstellung auf Doppel-Blockstufen, Lichtschacht erdgleich

Name: WP	12.12.2022
Dat: 09.12.2020	31.01.2024
Geprüft: ZD	

STIEBEL ELTRON

Leitungs-Wasser-Wärmepumpen

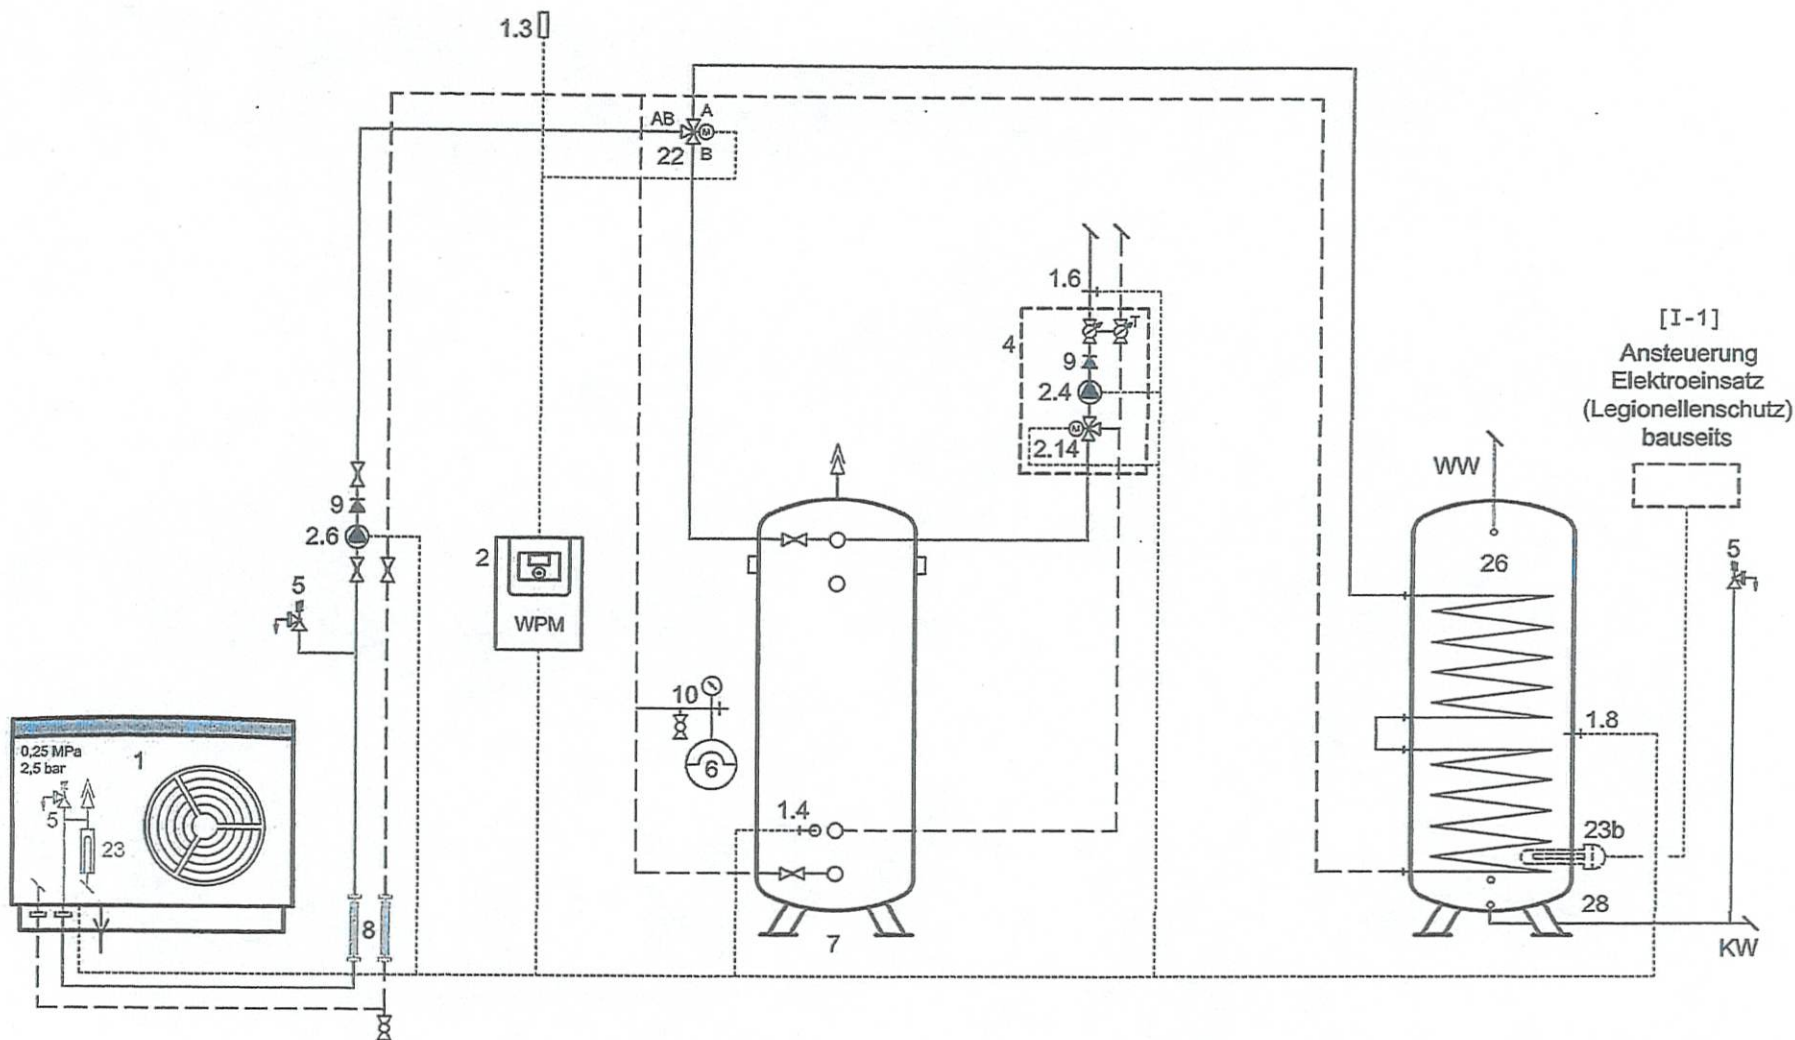

STIEBEL ELTRON

Name: KS

Dat: 03.05.2023

Geprüft: WP

Rev: 29.01.2024

Rev: .

Rev: .

Wärmepumpe: WPL-A 05/07/10/13 HK Premium, Speicher, WW
Systemskizze: Hydraulik

AMI 11112/u