




Gemeindeverwaltung Benken
Werkleitungen Dorfdreieck Benken

Verkehrsführung Bauphase 2
Situation 1 : 500

Legende Bauetappe 1


- Baustellenbereich
- Verkehrsführung Einbahn
- Verkehrsführung mit VD
- Sperrung
- Bauabschränkung Dorfdreieck
- Langsamverkehrsführung
- Projektierte Rampe (suissplan)
- Provisorischer Strassenübergang

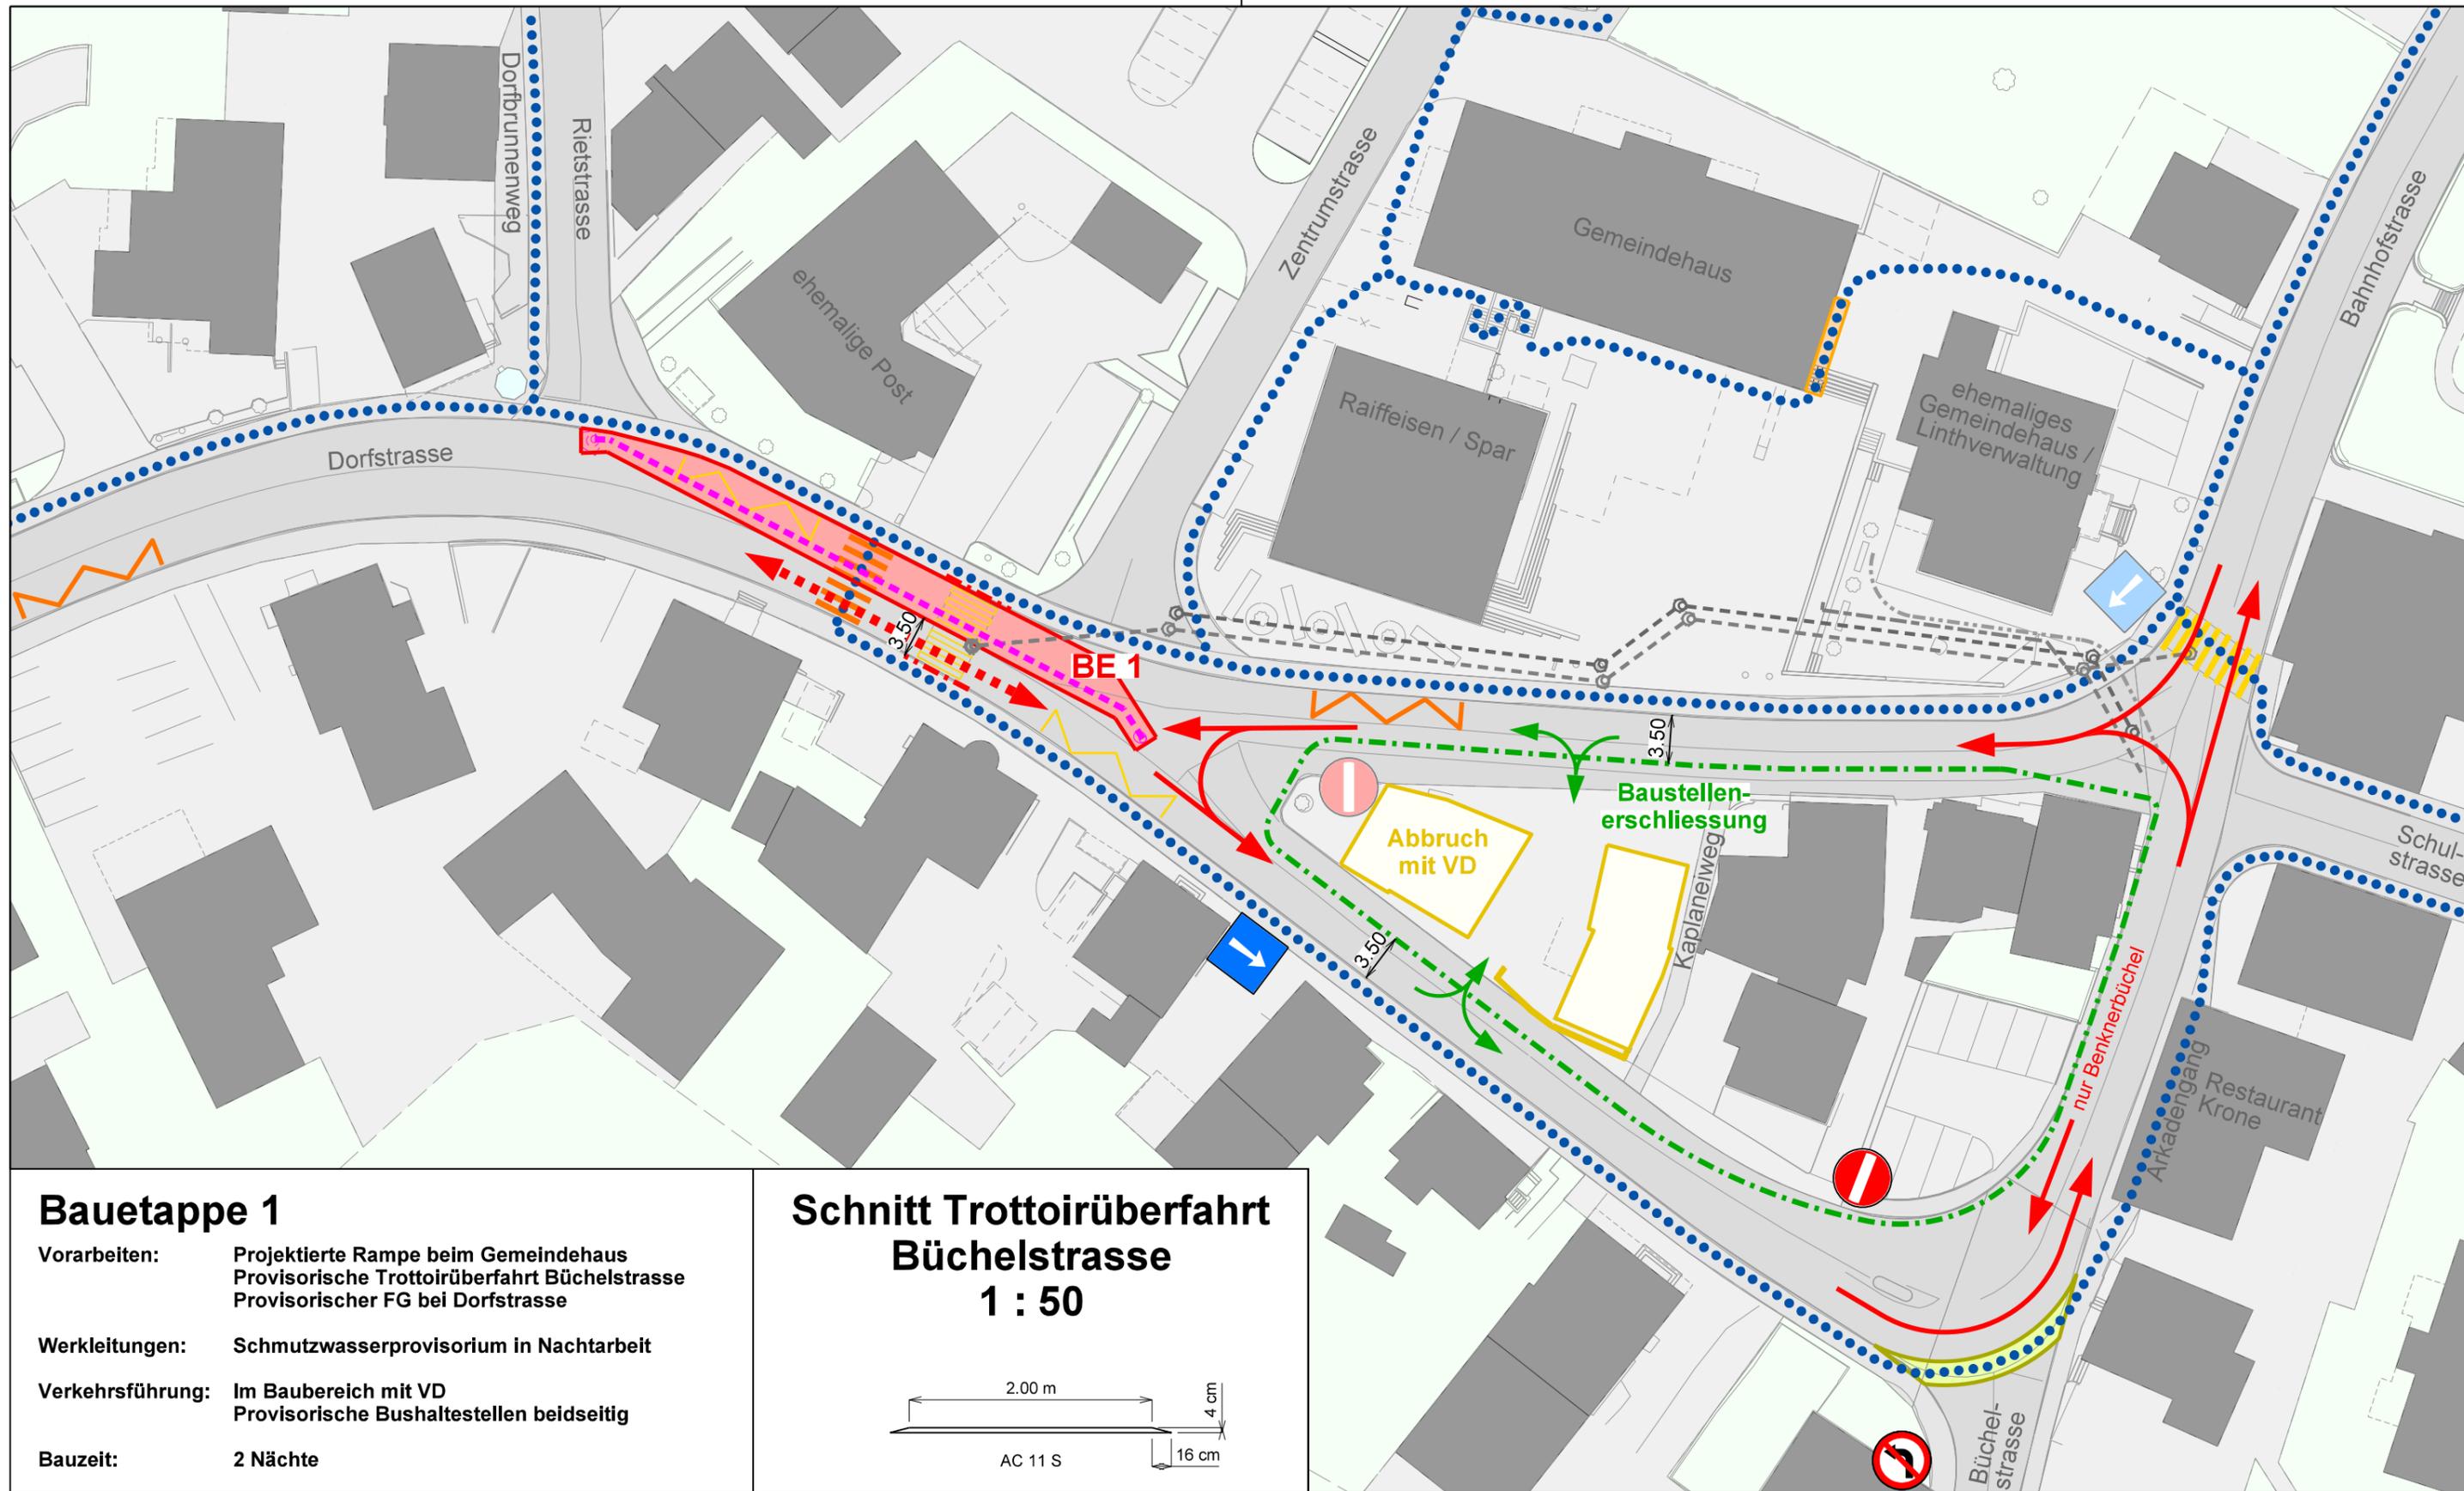

Bauetappe 1

- Vorarbeiten:** Projektierte Rampe beim Gemeindehaus
Provisorische Trottoirüberfahrt Büchelstrasse
Provisorischer FG bei Dorfstrasse
- Werkleitungen:** Schmutzwasserprovisorium in Nacharbeit
- Verkehrsführung:** Im Baubereich mit VD
Provisorische Bushaltestellen beidseitig
- Bauzeit:** 2 Nächte

Schnitt Trottoirüberfahrt
Büchelstrasse
1 : 50

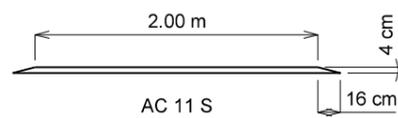




Gemeindeverwaltung Benken
Werkleitungen Dorfdreieck Benken

Verkehrsführung Bauphase 2
Situation 1 : 500

Legende Bauetappe 2

- Baustellenbereich
- Verkehrsführung Einbahn
- Verkehrsführung mit LSA oder VD
- Sperrung
- Umleitung
- Bauabschränkung Dorfdreieck
- Langsamverkehrsführung
- Projektierter Rampe (suissplan)
- Provisorischer Strassenübergang

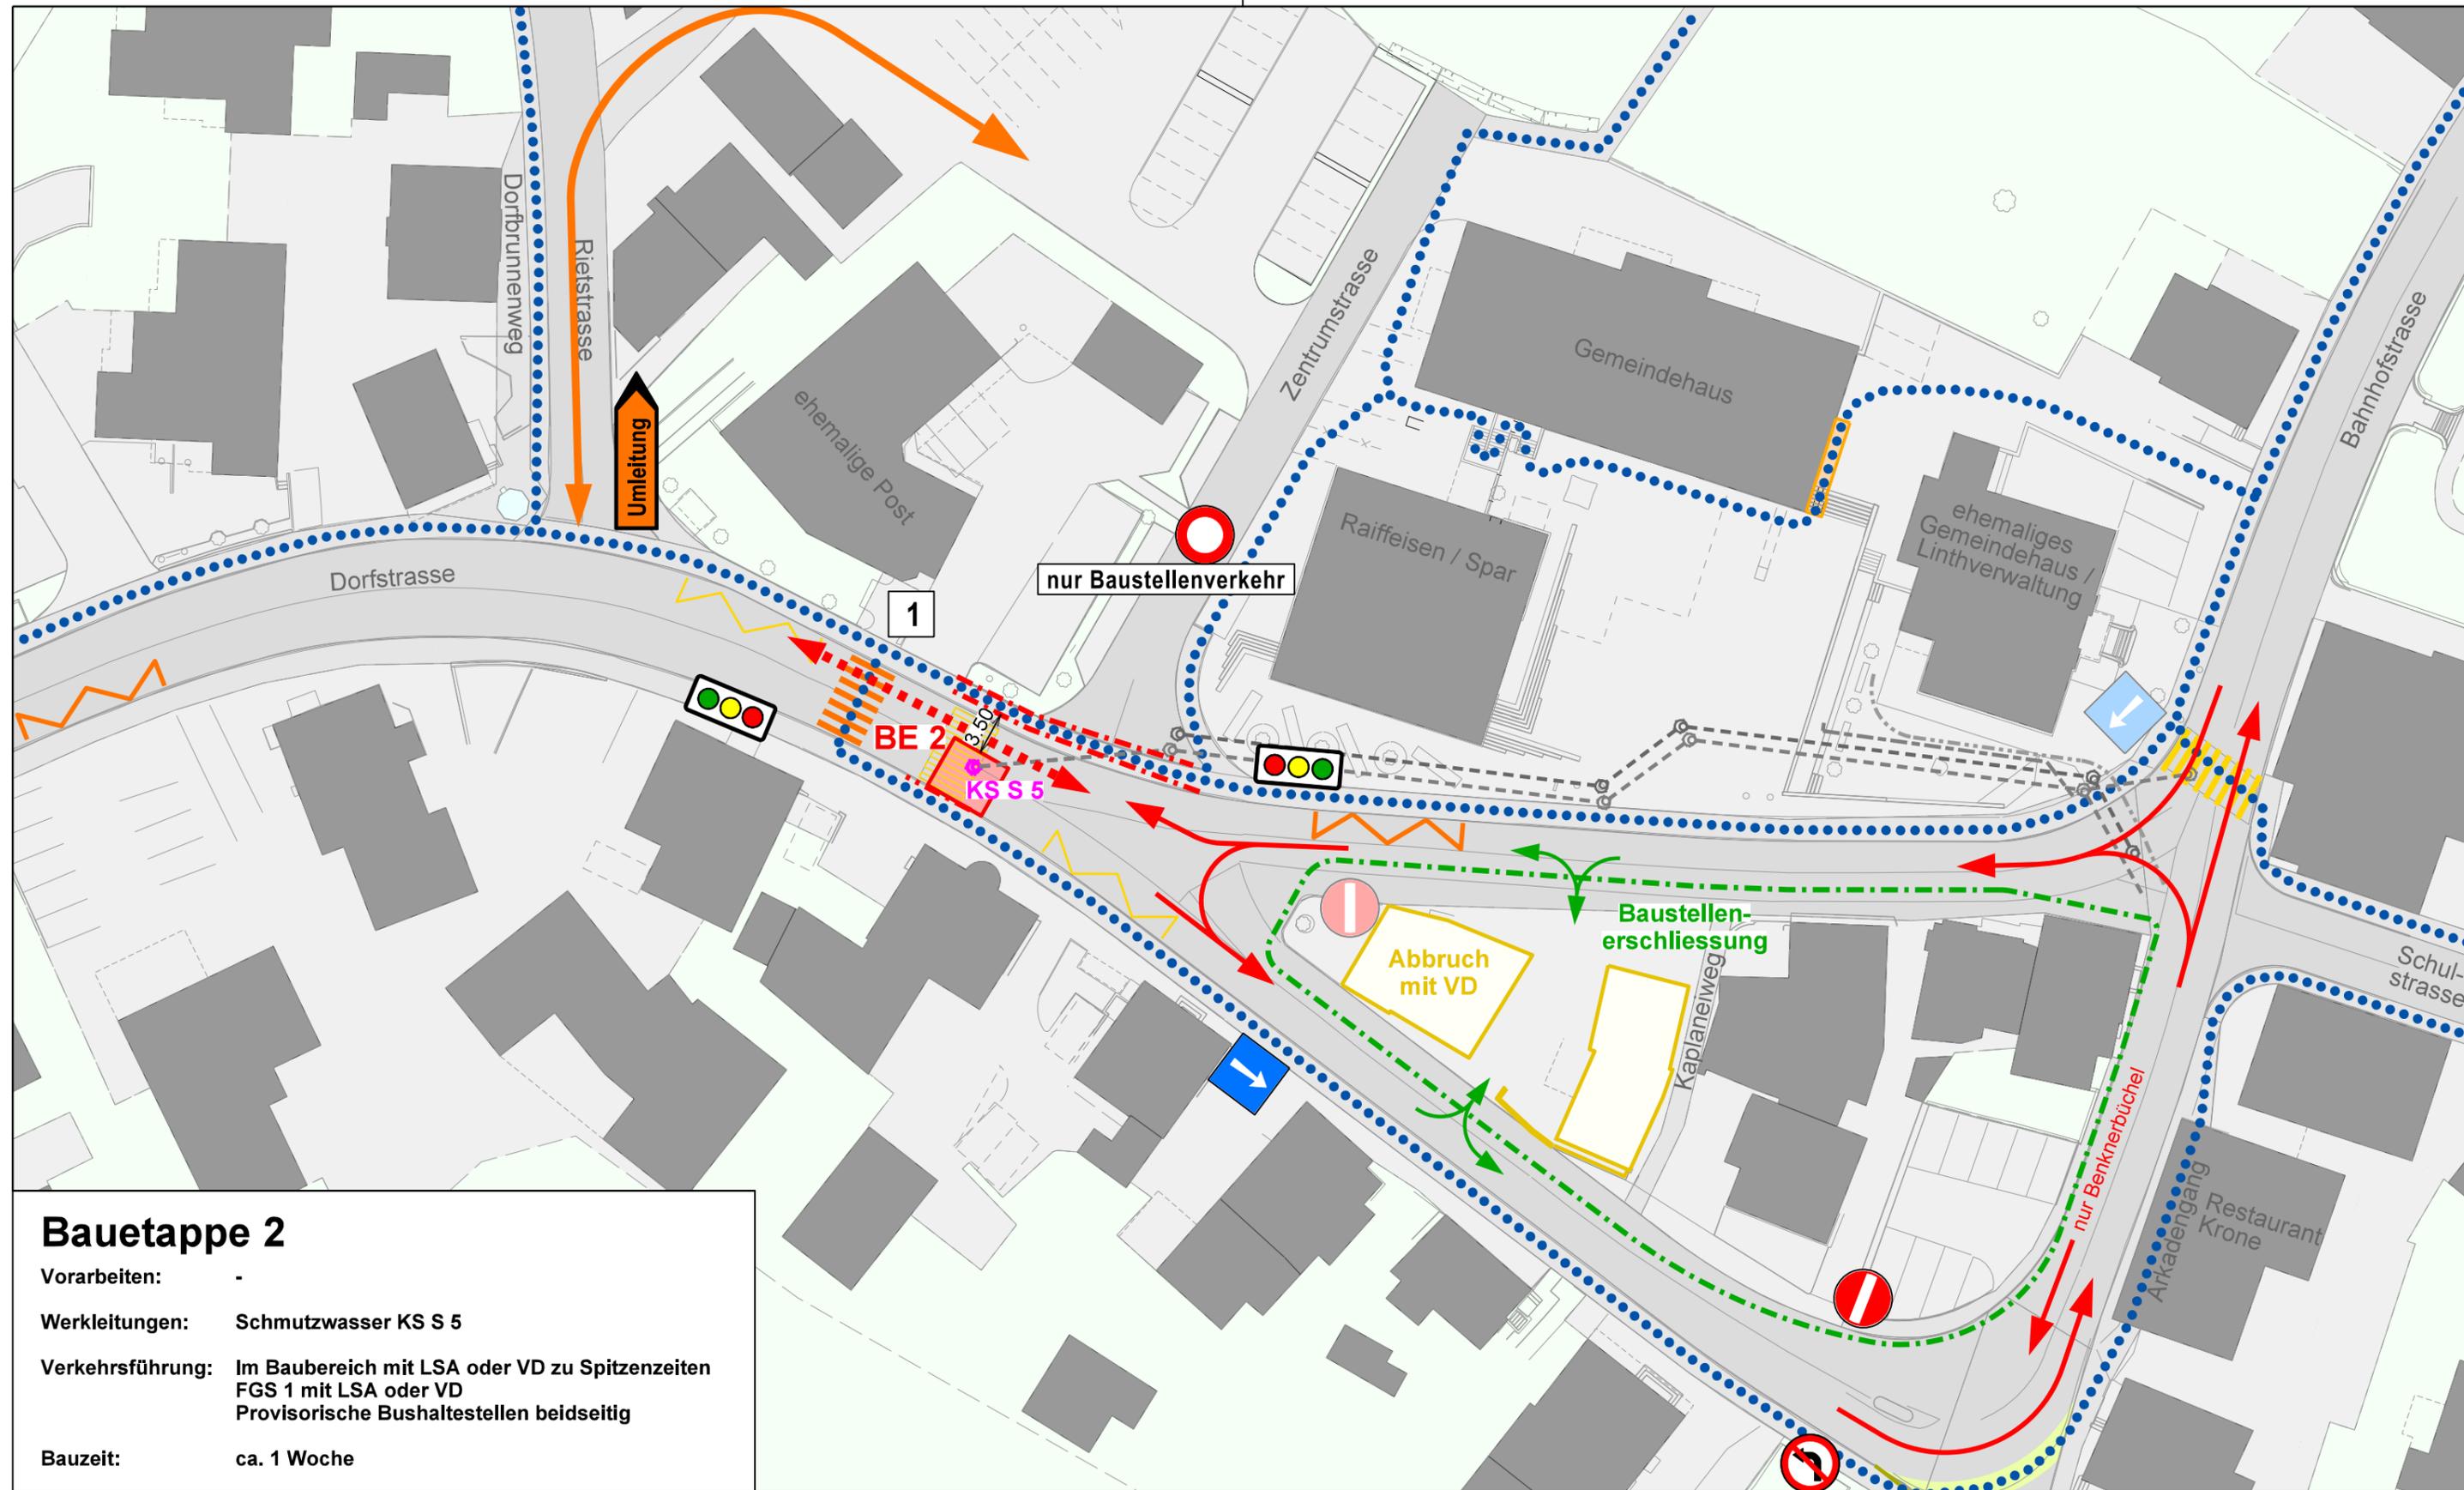

Bauetappe 2

- Vorarbeiten:** -
- Werkleitungen:** Schmutzwasser KS S 5
- Verkehrsführung:** Im Baubereich mit LSA oder VD zu Spitzenzeiten
FGS 1 mit LSA oder VD
Provisorische Bushaltestellen beidseitig
- Bauzeit:** ca. 1 Woche




Gemeindeverwaltung Benken
Werkleitungen Dorfdreieck Benken

Verkehrsführung Bauphase 2
Situation 1 : 500

Legende Bauetappe 3

- Baustellenbereich
- Verkehrsführung Einbahn
- Verkehrsführung mit LSA oder VD
- Sperrung
- Umleitung
- Bauabschränkung Dorfdreieck
- Langsamverkehrsführung
- Projektierter Rampe (suissplan)
- Provisorischer Strassenübergang

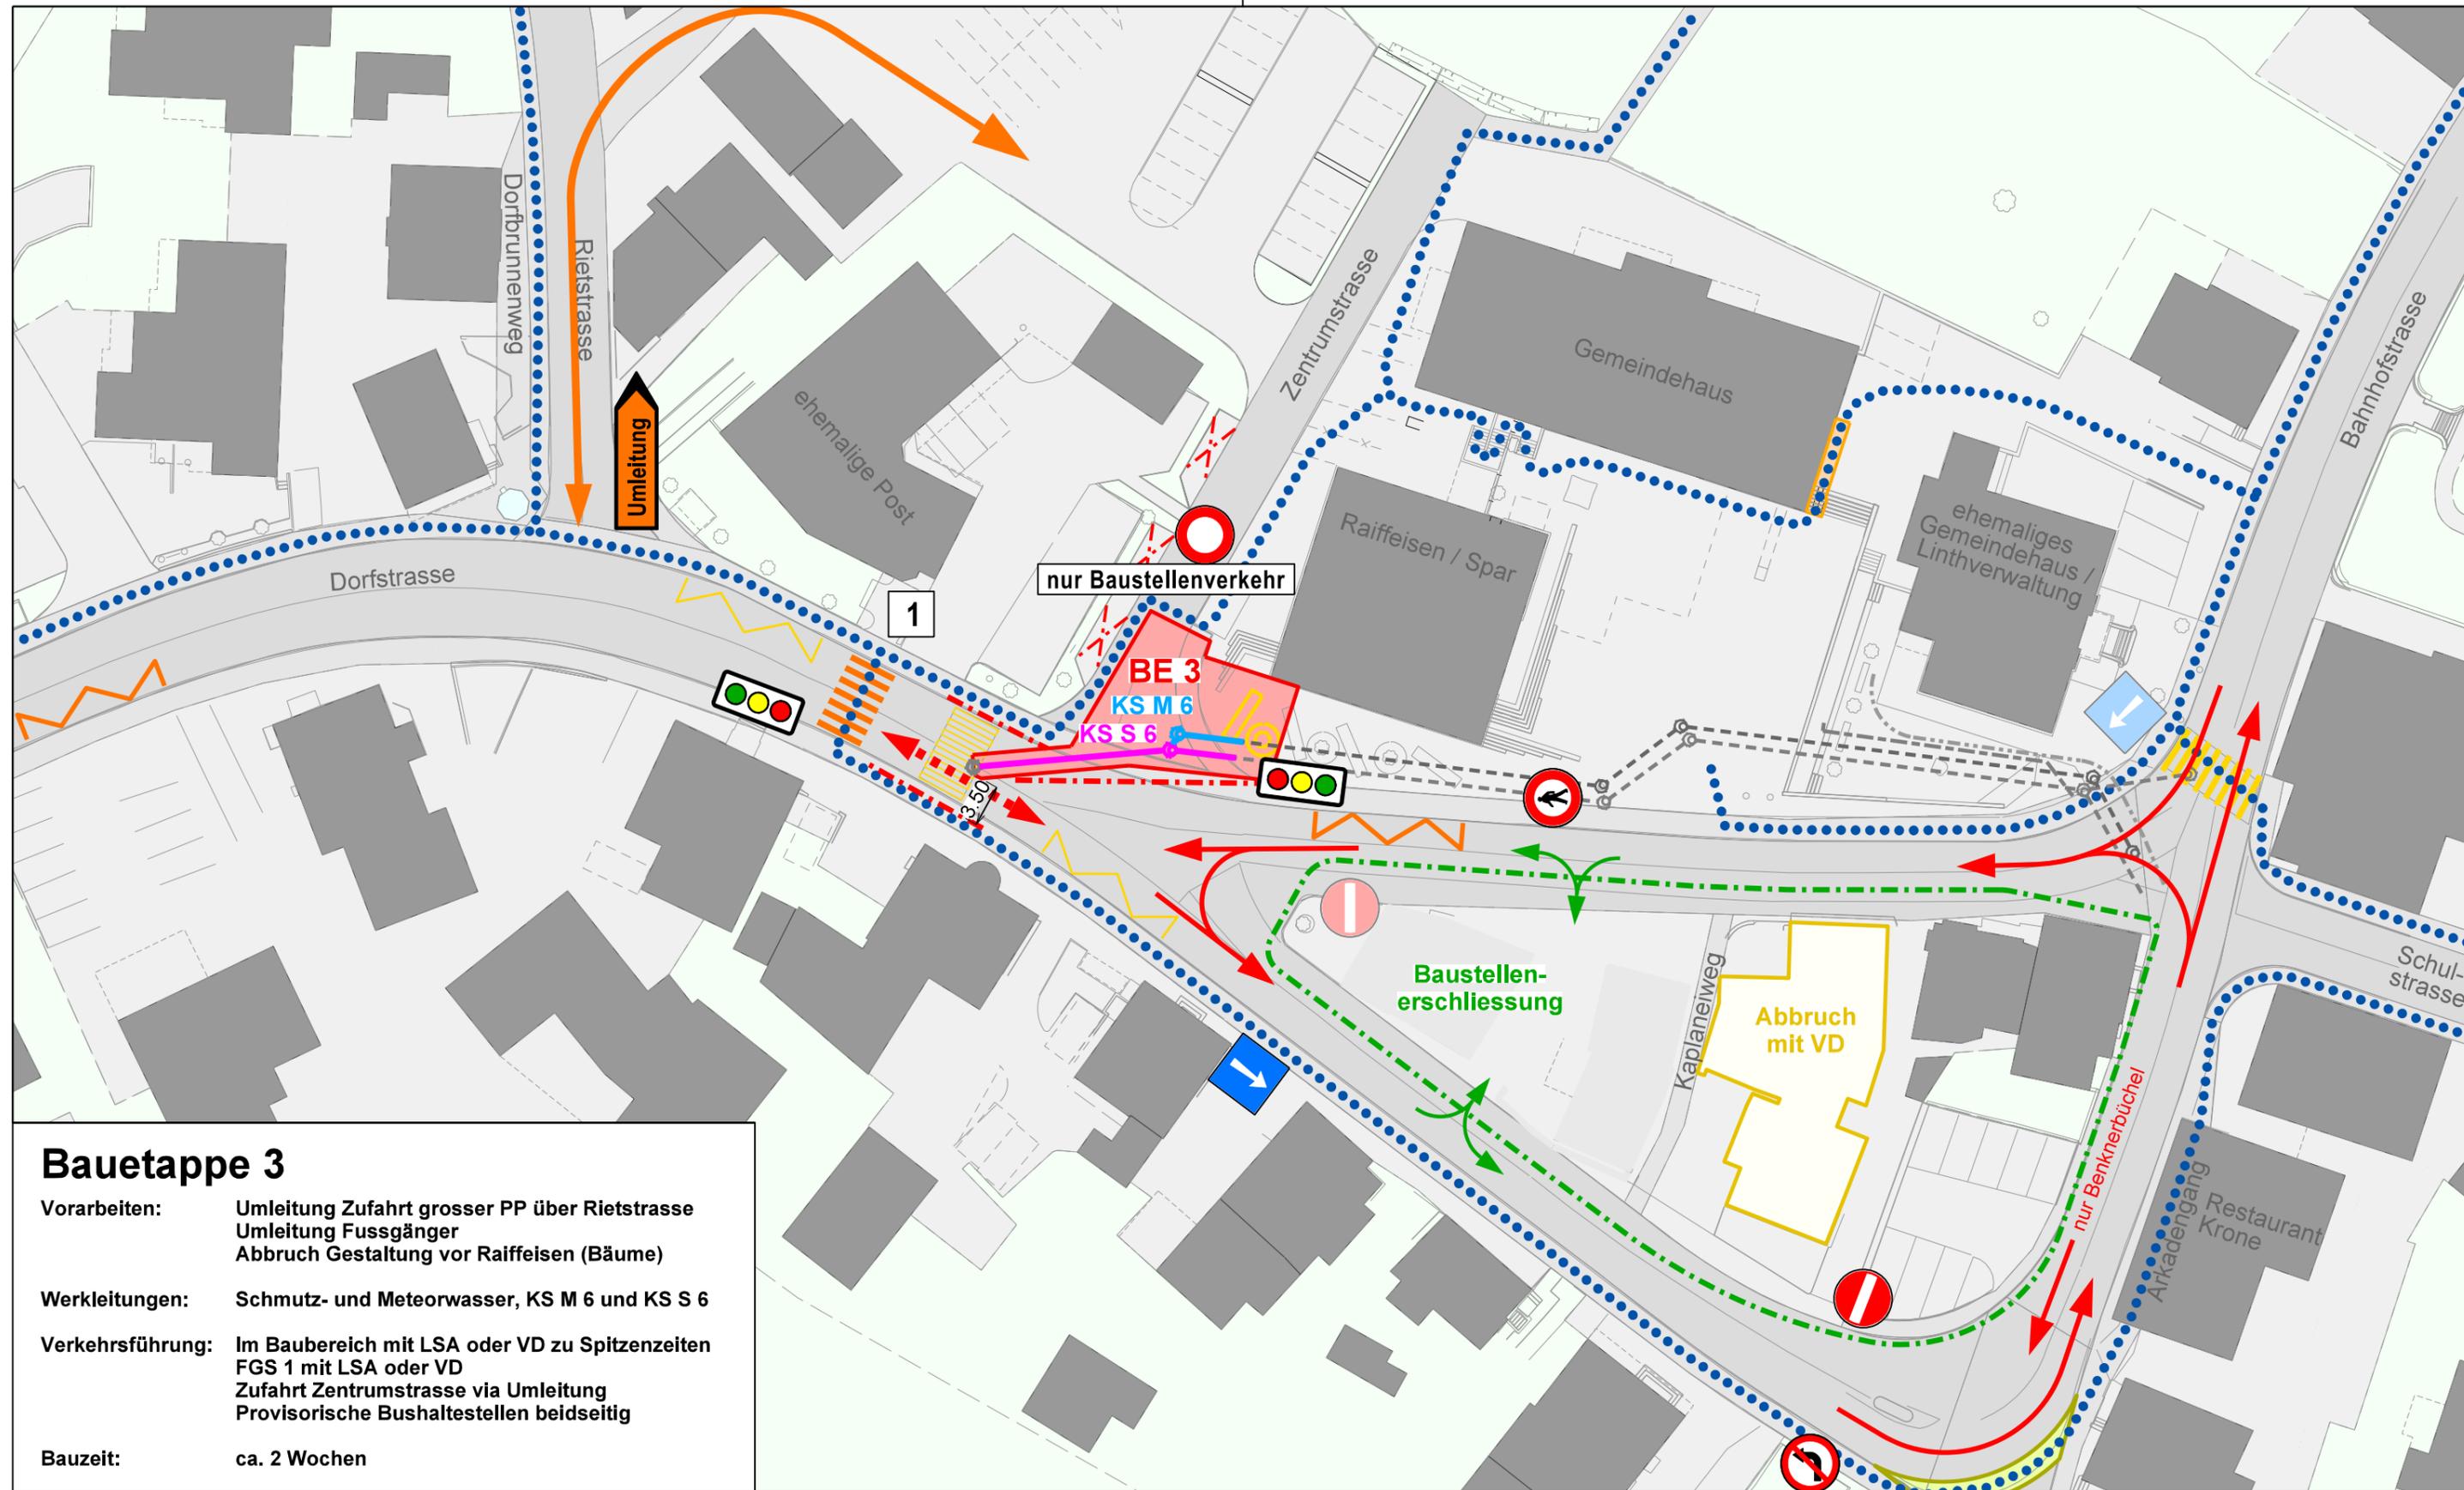

Bauetappe 3

- Vorarbeiten:** Umleitung Zufahrt grosser PP über Rietstrasse
Umleitung Fussgänger
Abbruch Gestaltung vor Raiffeisen (Bäume)
- Werkleitungen:** Schmutz- und Meteorwasser, KS M 6 und KS S 6
- Verkehrsführung:** Im Baubereich mit LSA oder VD zu Spitzenzeiten
FGS 1 mit LSA oder VD
Zufahrt Zentrumstrasse via Umleitung
Provisorische Bushaltestellen beidseitig
- Bauzeit:** ca. 2 Wochen




Gemeindeverwaltung Benken
Werkleitungen Dorfdreieck Benken

Verkehrsführung Bauphase 2
Situation 1 : 500

Legende Bauetappe 4

- Baustellenbereich
- Verkehrsführung Einbahn

- Bauabschrankung Dorfdreieck
- Baugrube Überbauung Dorfdreieck
- Aushub Tiefgarage Dorfdreieck
- Langsamverkehrsführung
- Projektierter Rampe (suissplan)
- Provisorischer Strassenübergang

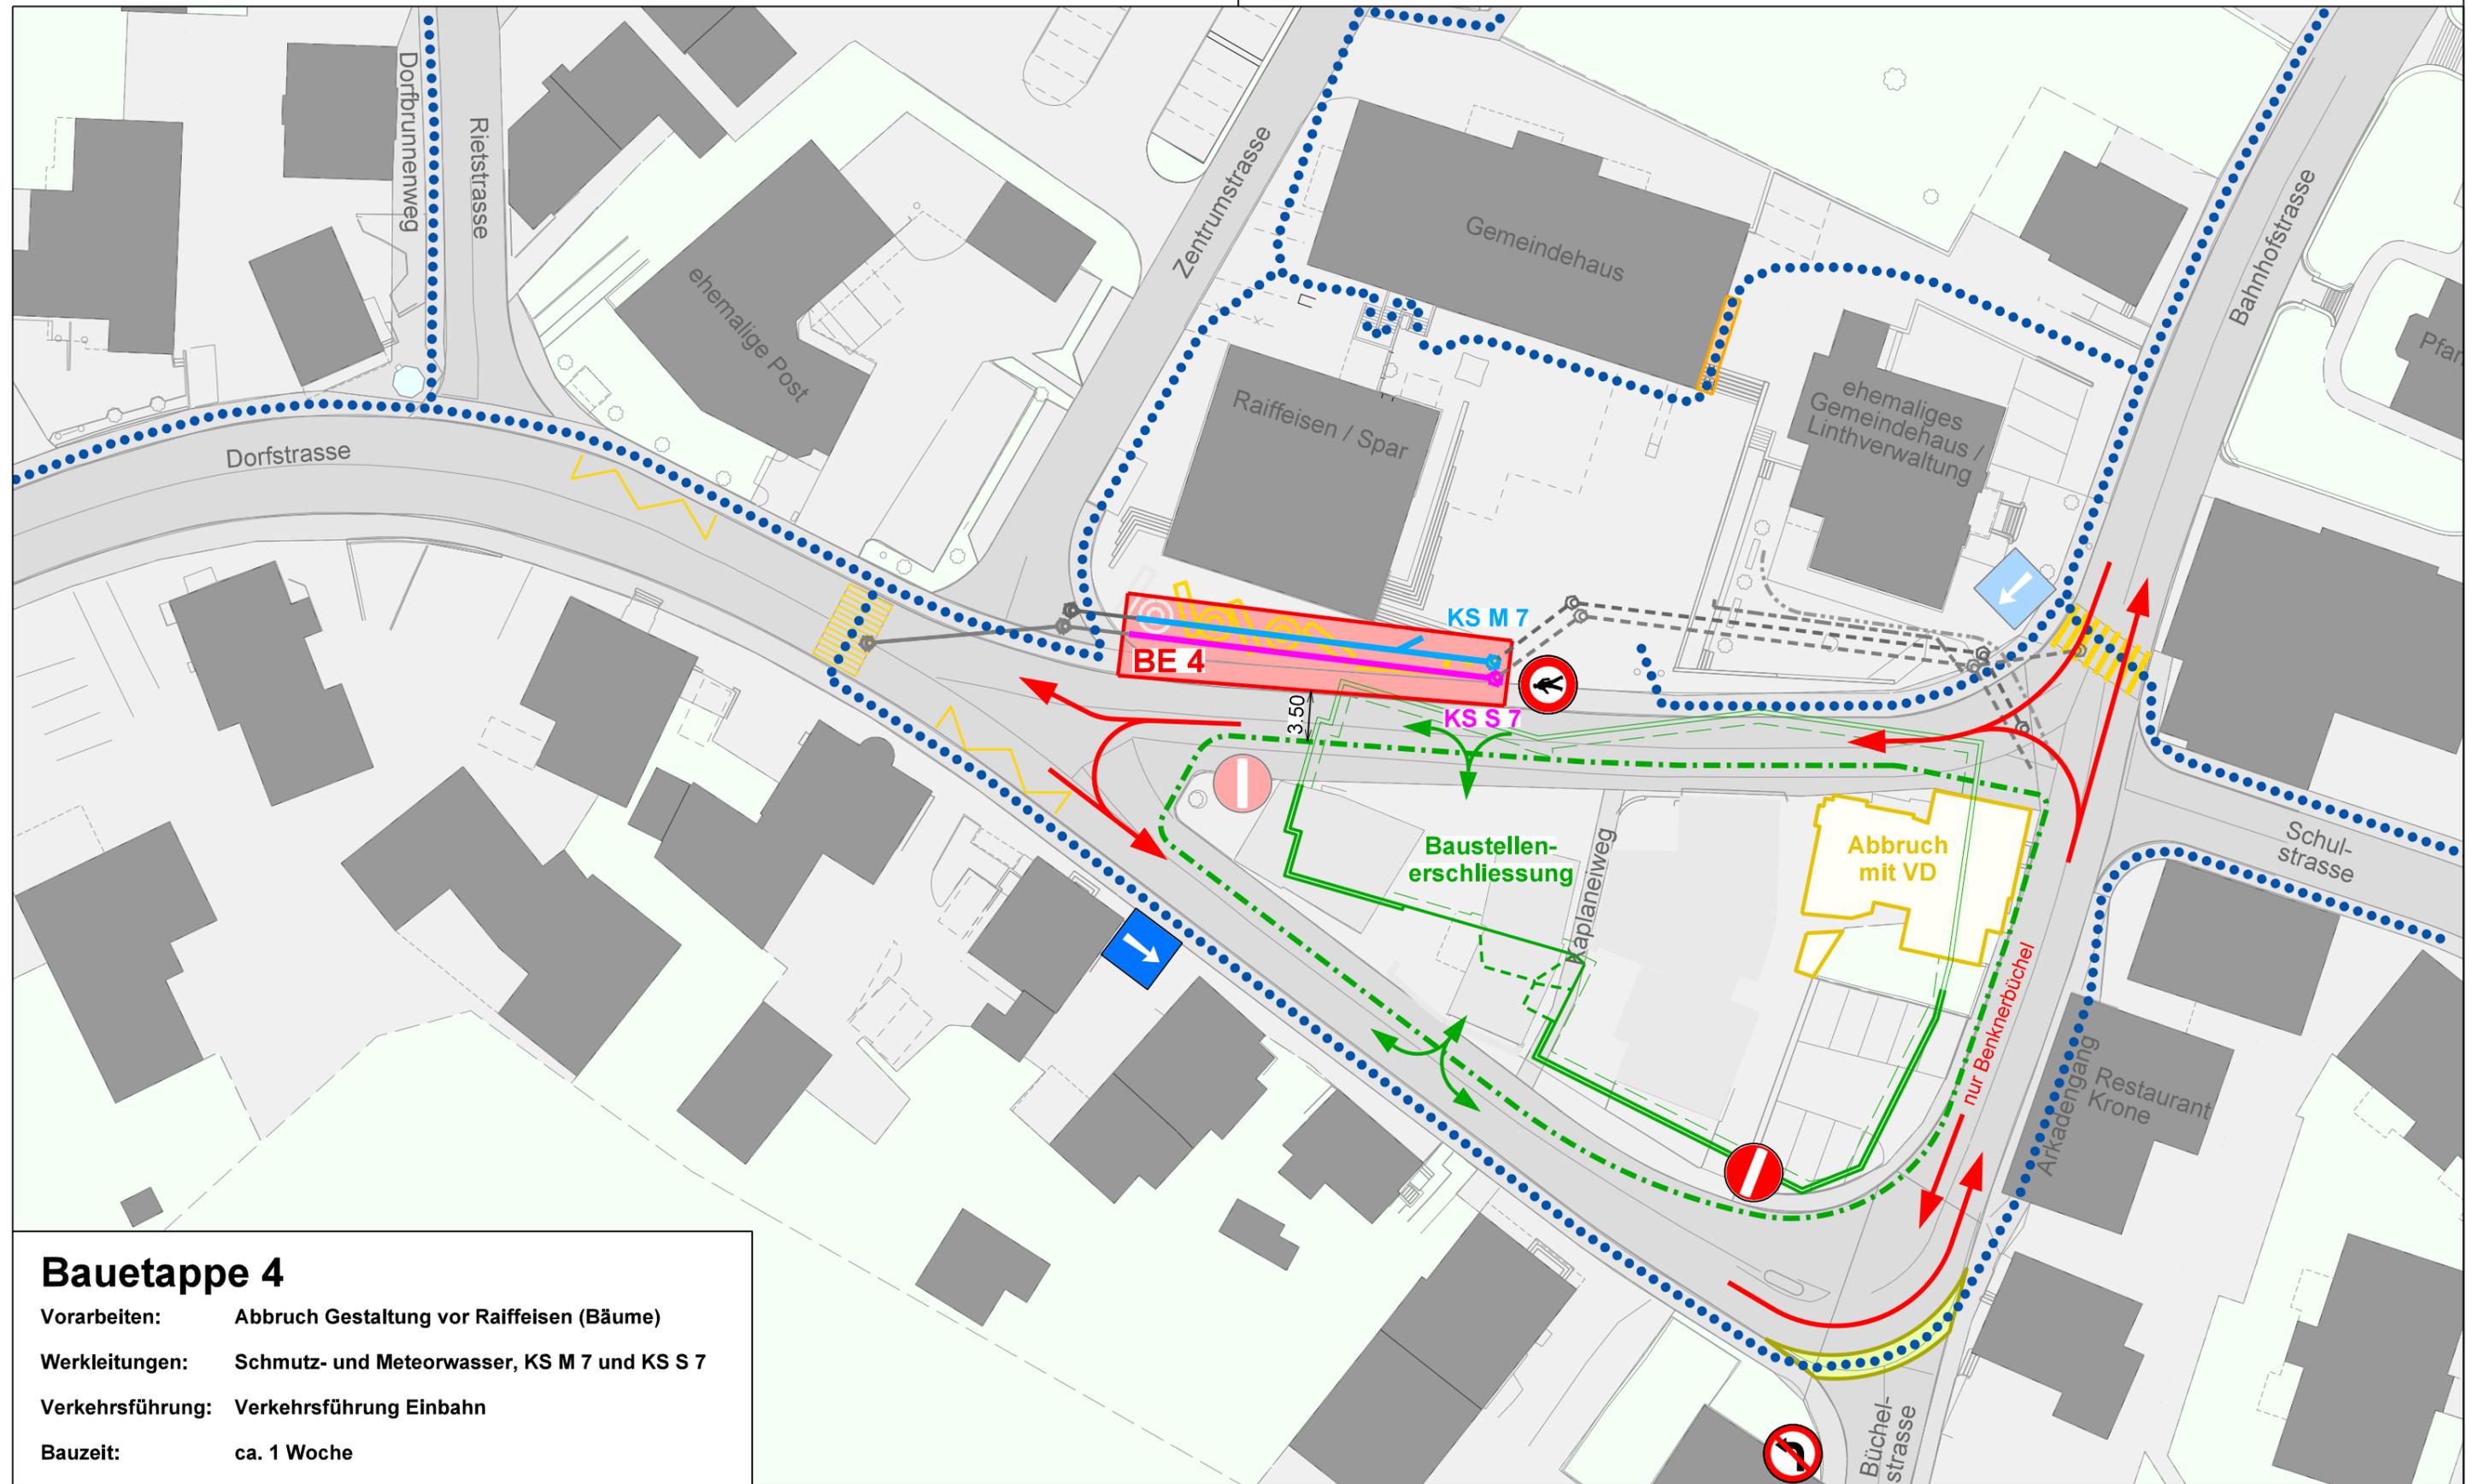

Bauetappe 4

- Vorarbeiten:** Abbruch Gestaltung vor Raiffeisen (Bäume)
- Werkleitungen:** Schmutz- und Meteorwasser, KS M 7 und KS S 7
- Verkehrsführung:** Verkehrsführung Einbahn
- Bauzeit:** ca. 1 Woche




Gemeindeverwaltung Benken
Werkleitungen Dorfdreieck Benken

Verkehrsführung Bauphase 2
Situation 1 : 500

Legende Bauetappe 5

- Baustellenbereich
- Strassenverbreiterung u. Bankett
- Baugrube Überbauung Dorfdreieck
- Aushub Tiefgarage Dorfdreieck
- Langsamverkehrsführung
- Projektierte Rampe (suissplan)
- Provisorischer Rampe
- Provisorischer Strassenübergang
- Sperrung
- Verkehrsführung zweiseitig

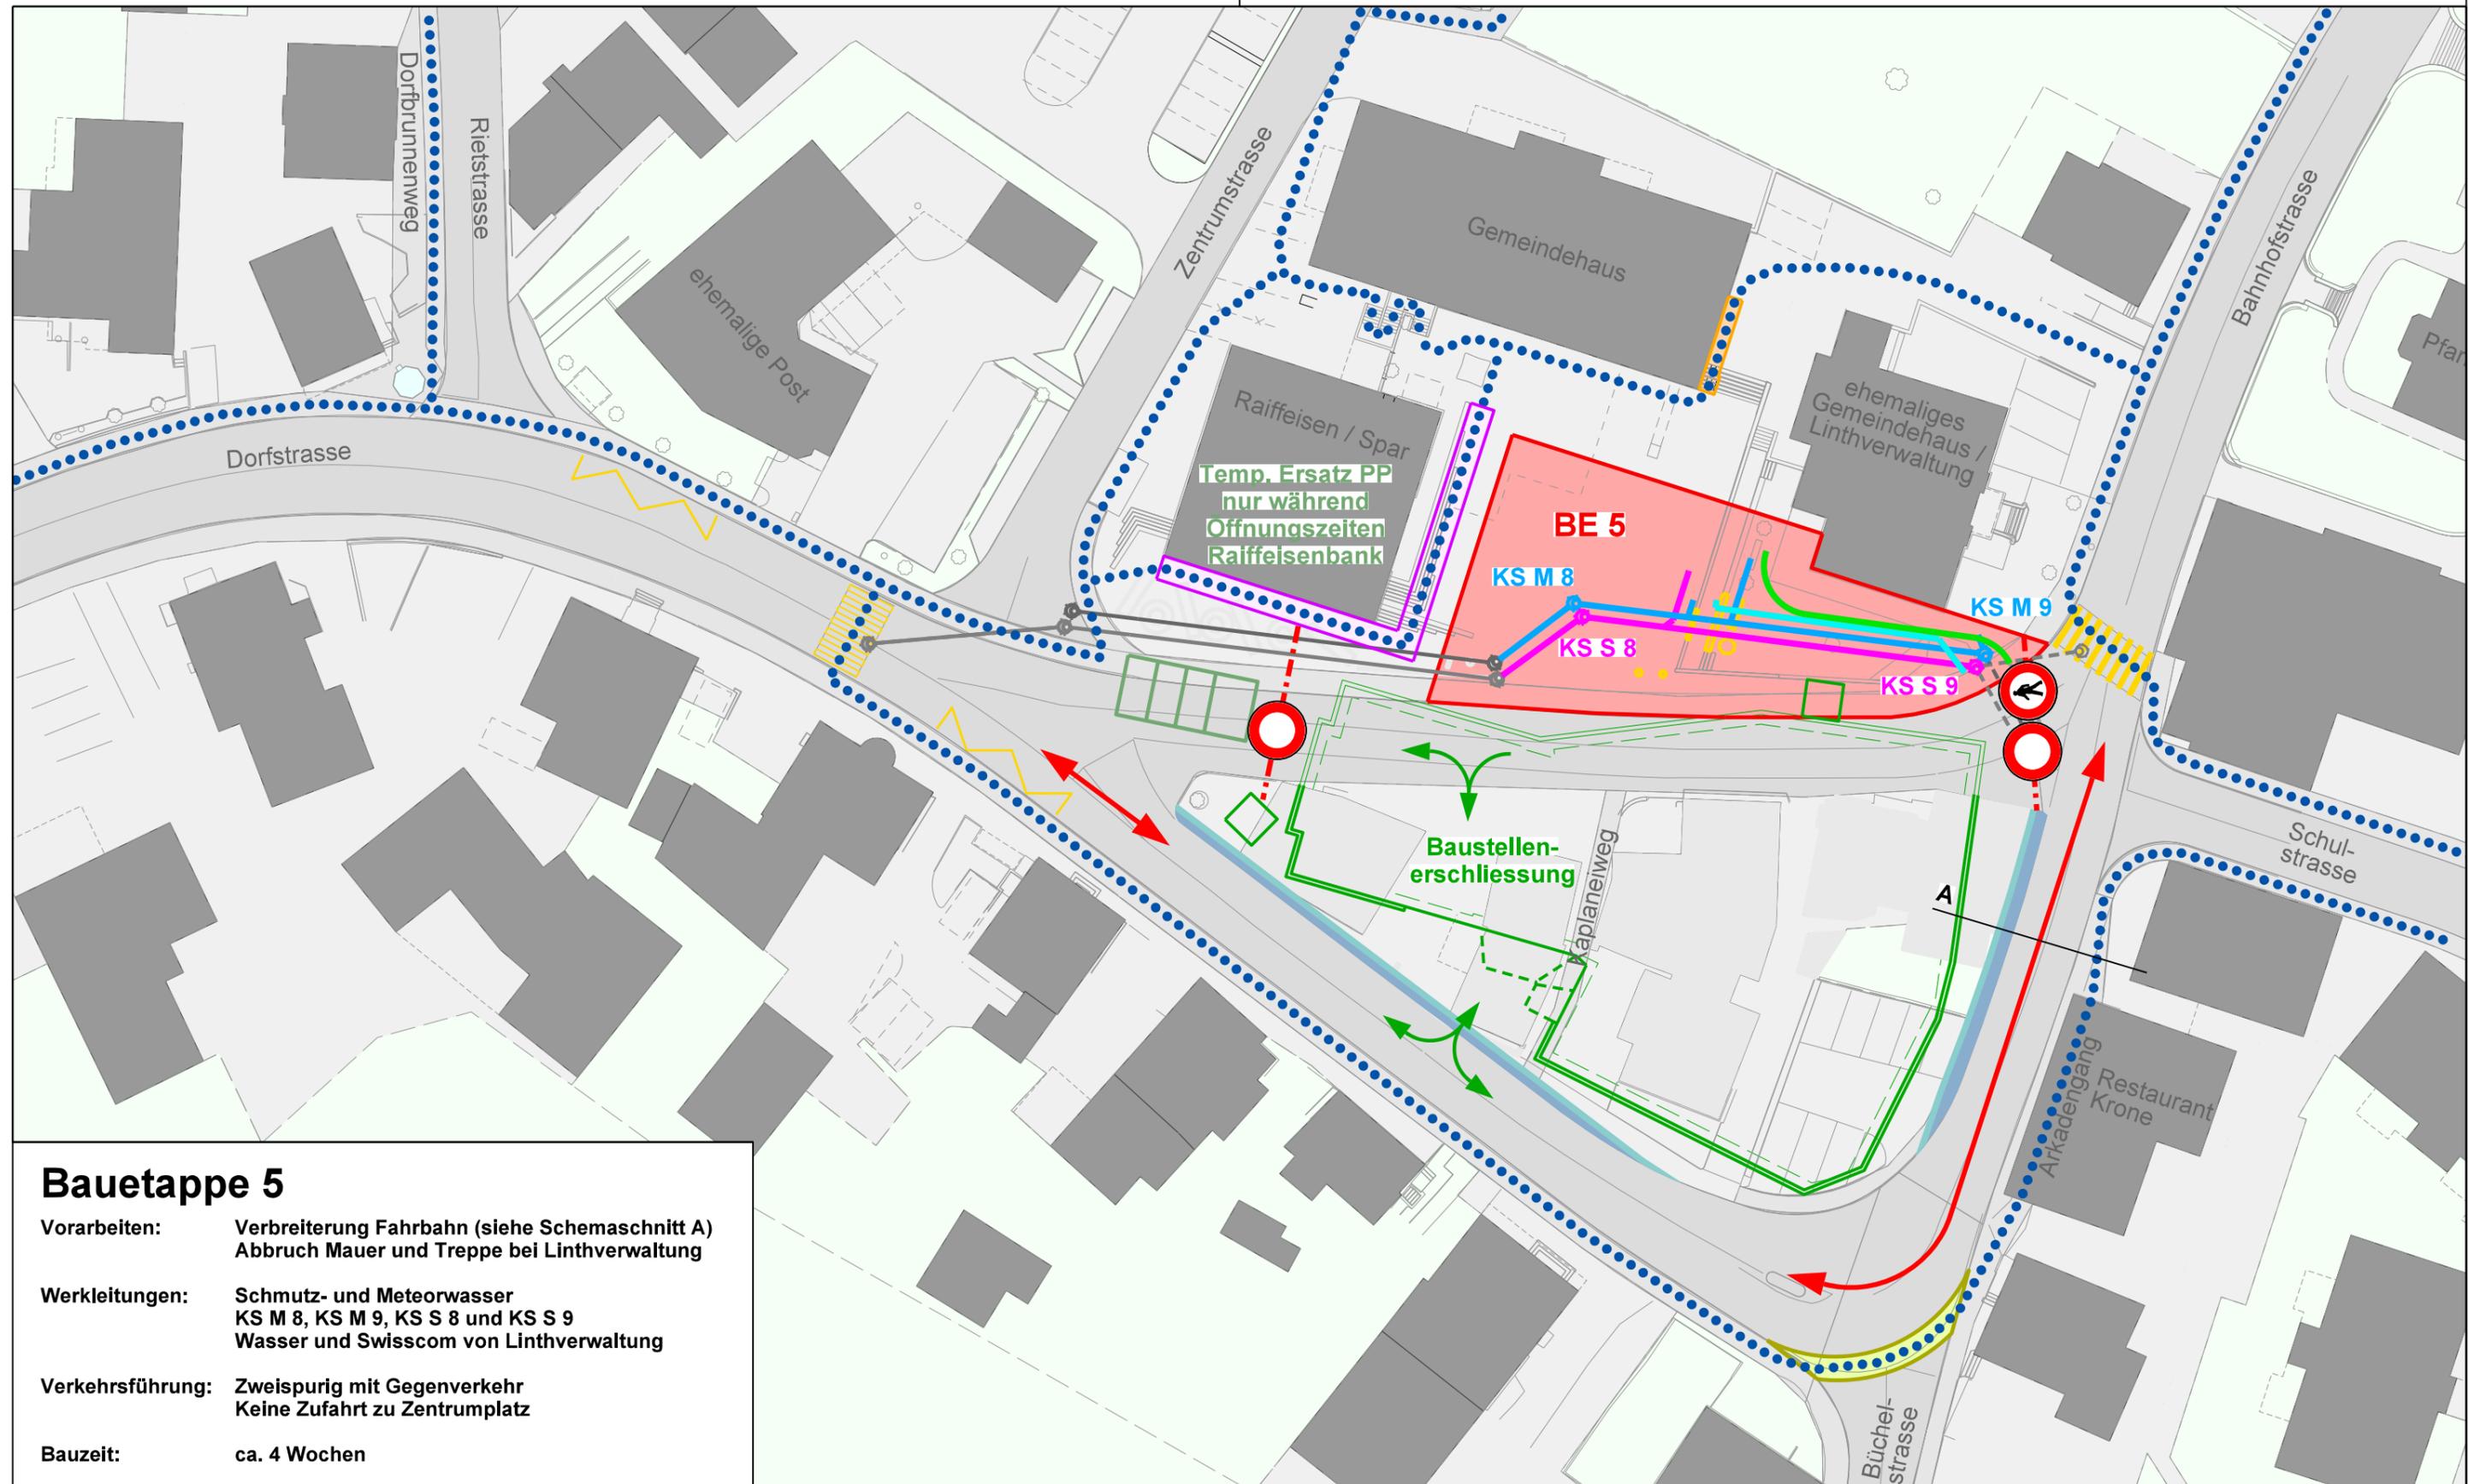

Bauetappe 5

Vorarbeiten: Verbreiterung Fahrbahn (siehe Schemaschnitt A)
Abbruch Mauer und Treppe bei Linthverwaltung

Werkleitungen: Schmutz- und Meteorwasser
KS M 8, KS M 9, KS S 8 und KS S 9
Wasser und Swisscom von Linthverwaltung

Verkehrsführung: Zweiseitig mit Gegenverkehr
Keine Zufahrt zu Zentrumplatz


Bauzeit: ca. 4 Wochen



Gemeindeverwaltung Benken
Werkleitungen Dorfdreieck Benken

Verkehrsführung Bauphase 2
Schemaschnitt 1 : 100

Schemaschnitt A 1 : 100

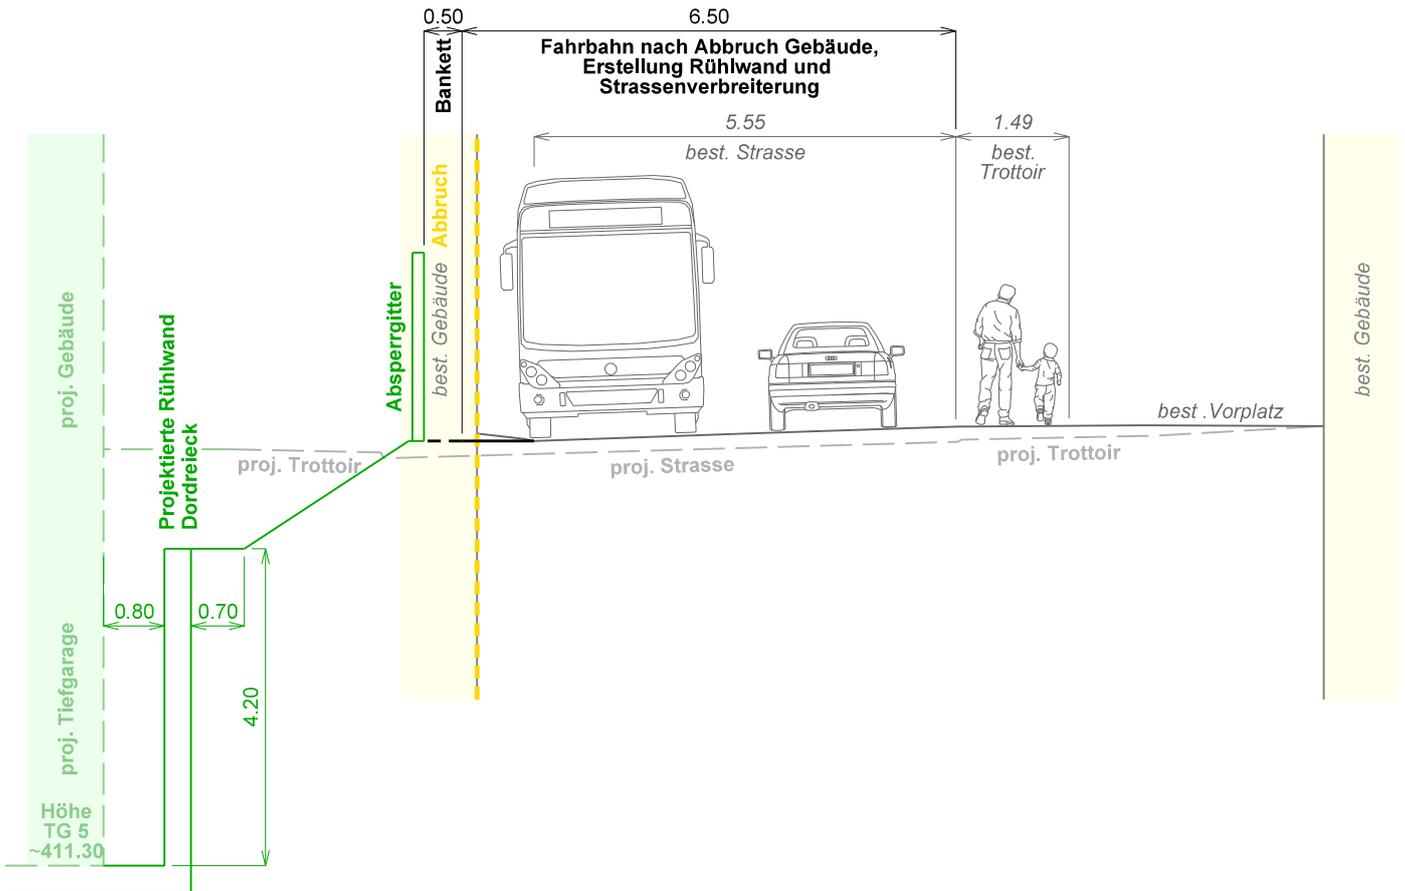




Gemeindeverwaltung Benken
Werkleitungen Dorfdreieck Benken

Verkehrsführung Bauphase 2
Situation 1 : 500

Legende Bauetappe 6

- Baustellenbereich**
- Verkehrsführung zweispurig**
- Verkehrsführung mit LSA oder VD**
- Sperrung**
- Baugrube Überbauung Dorfdreieck**
- Aushub Tiefgarage Dorfdreieck**
- Langsamverkehrsführung**
- Projektierter Rampe (suissplan)**
- Provisorischer Strassenübergang**

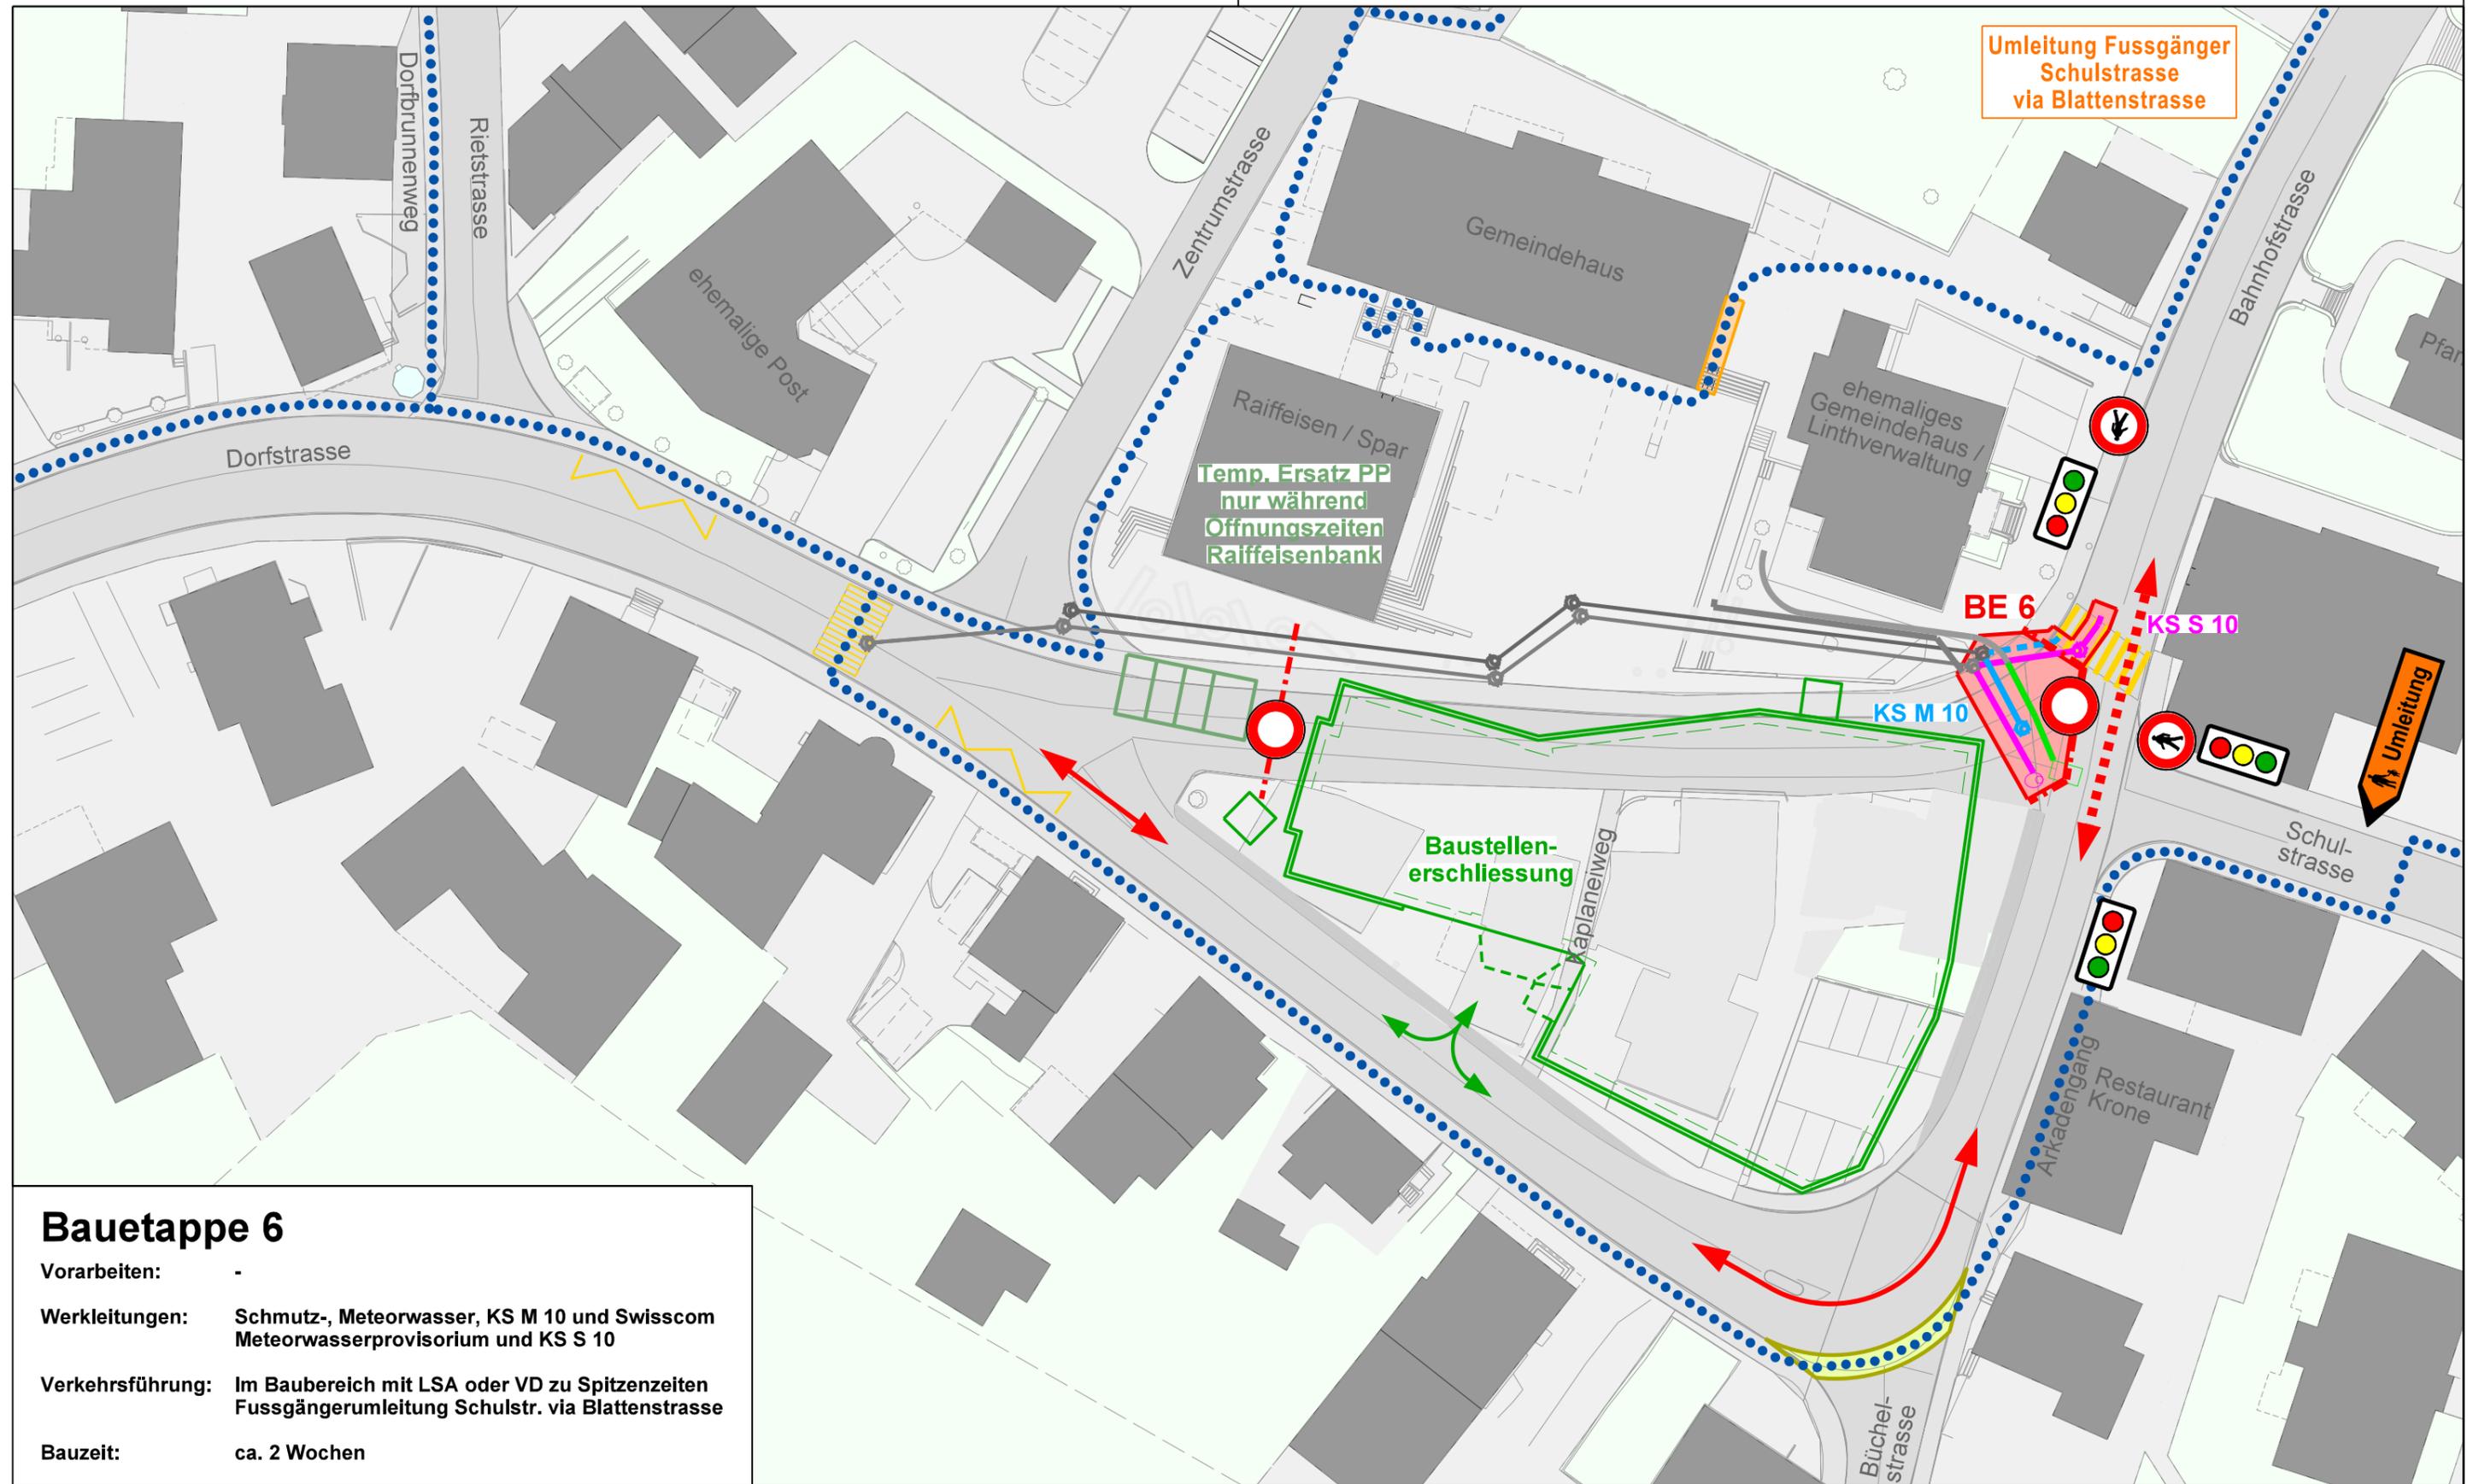

Bauetappe 6

- Vorarbeiten:** -
- Werkleitungen:** Schmutz-, Meteorwasser, KS M 10 und Swisscom Meteorwasserprovisorium und KS S 10
- Verkehrsführung:** Im Baubereich mit LSA oder VD zu Spitzenzeiten Fussgängerumleitung Schulstr. via Blattenstrasse
- Bauzeit:** ca. 2 Wochen