

PLANNUMMER 45 - 001		Schwyter SB Bauplanung		PLANER Schwyter Bauplanung Breitenastrasse 13, 8725 Gebertingen Tel: 079 899 21 00 schwyter@schwyter-bauplanung.ch schwyter-bauplanung.ch	
BAUHERR-SCHAFT Kamer Ruedi Lachnerhalden 2 8717 Benken		OBJEKT Stallumbau & NB Melkstand Lachnerhalden 88 / Parz. Nr. 337 8717 Benken			
TITEL Vorprojekt		PLAN Situation			
MST. 1:500	PL.GR. 420 x 297 mm	GEZ. B.Schwyter	DATUM 24.01.2025	REV.	REV.

ORT, DATUM:


Benken, 09.02.2025

GRUNDEIGENTÜMER / IN:

K. Kamer

DIE BAUHERRSCHAFT:

DER PROJEKTVERFASSER:

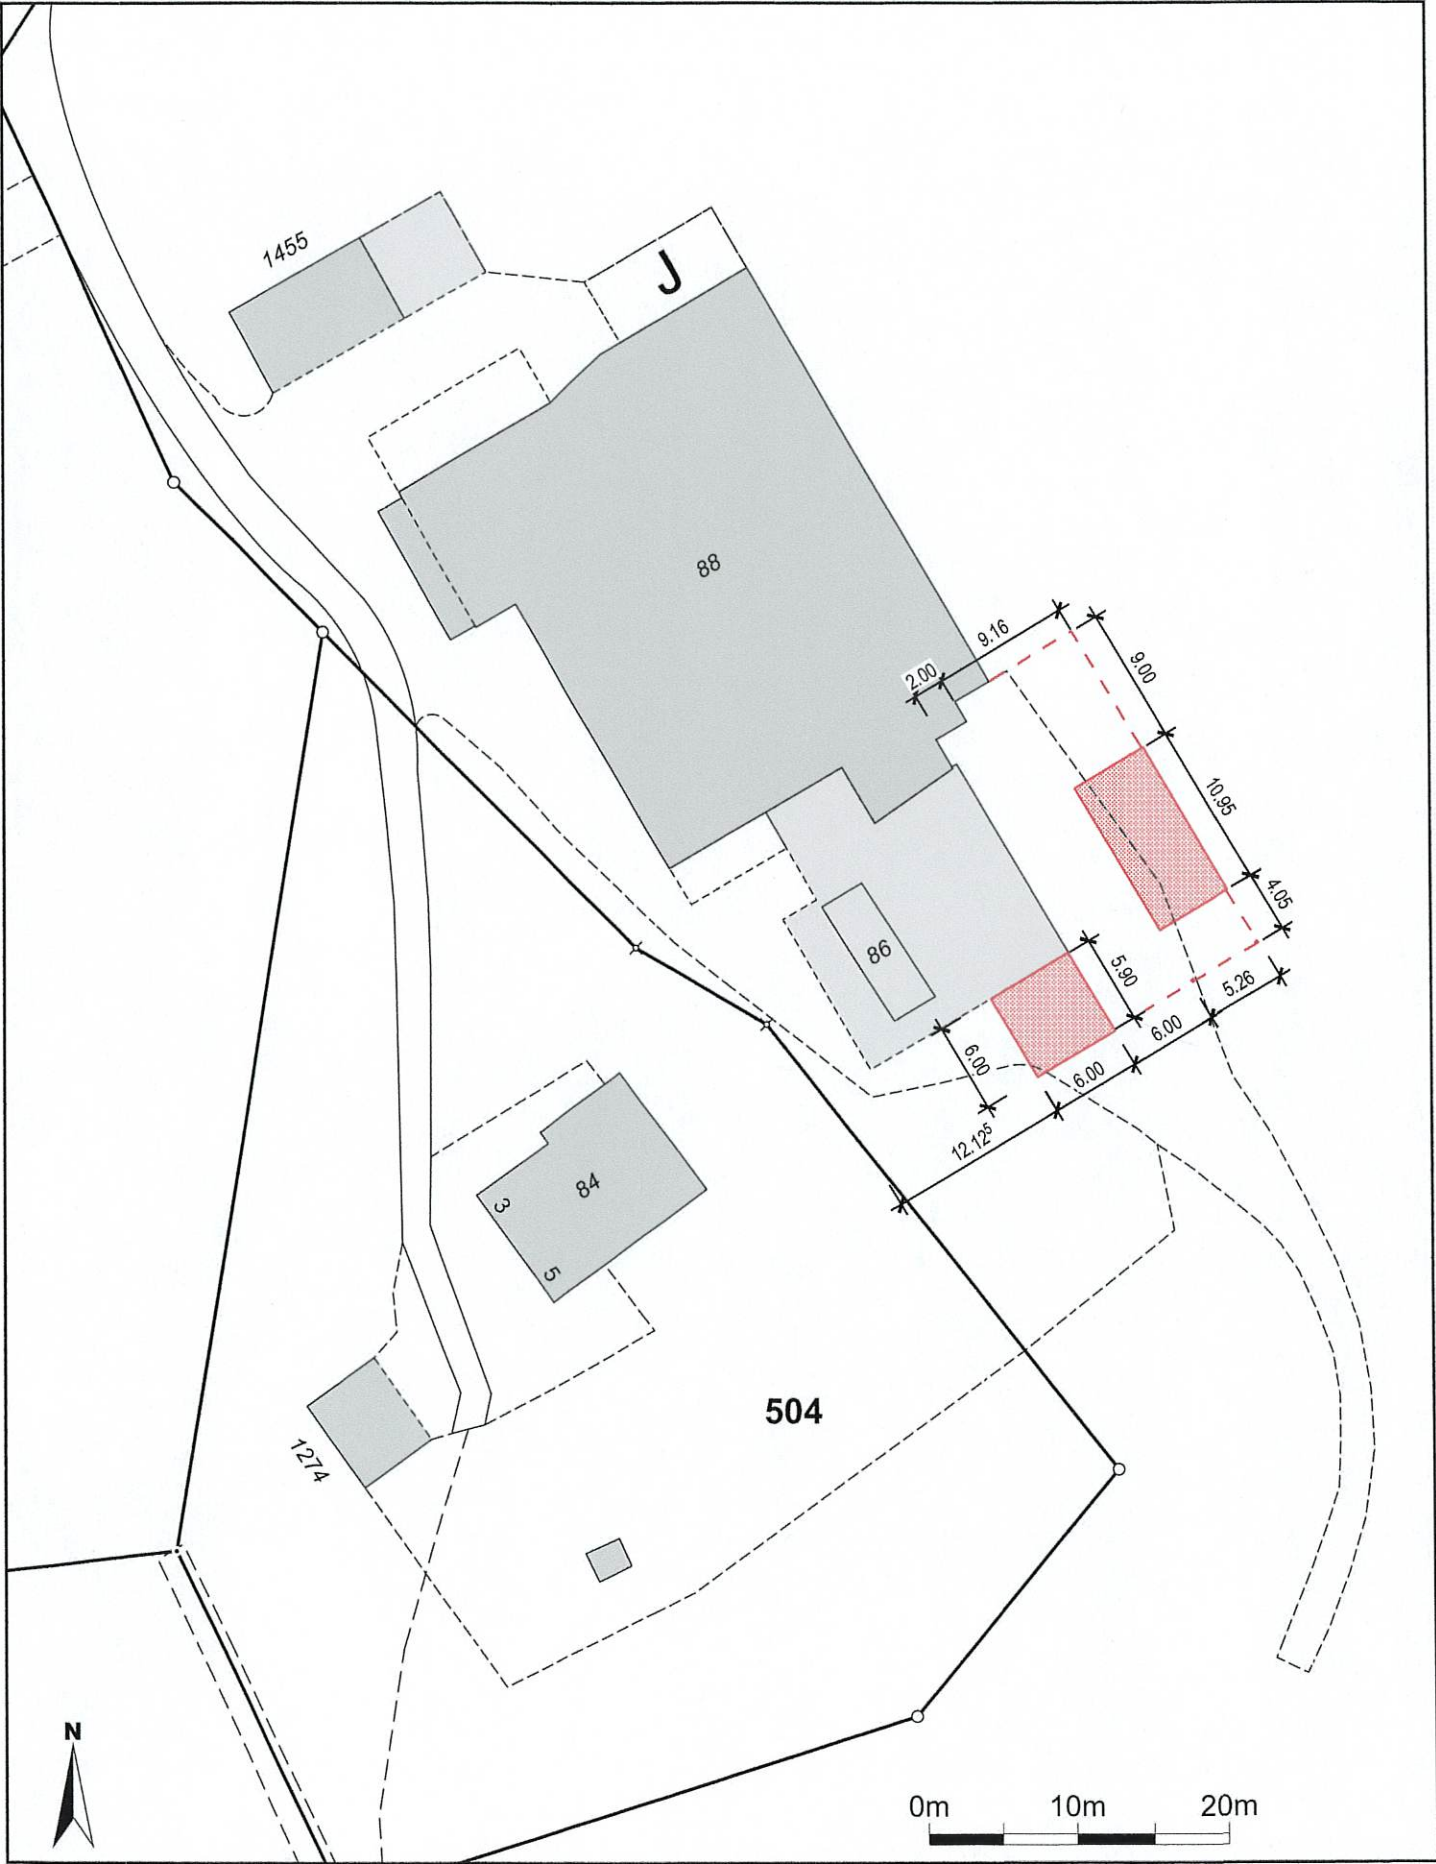

- Legende:**
- Bestehend
 - Abbruch
 - Neu
 - Grenzabstandslinie
 - Strassenabstandslinie
 - Bachabstandslinie