


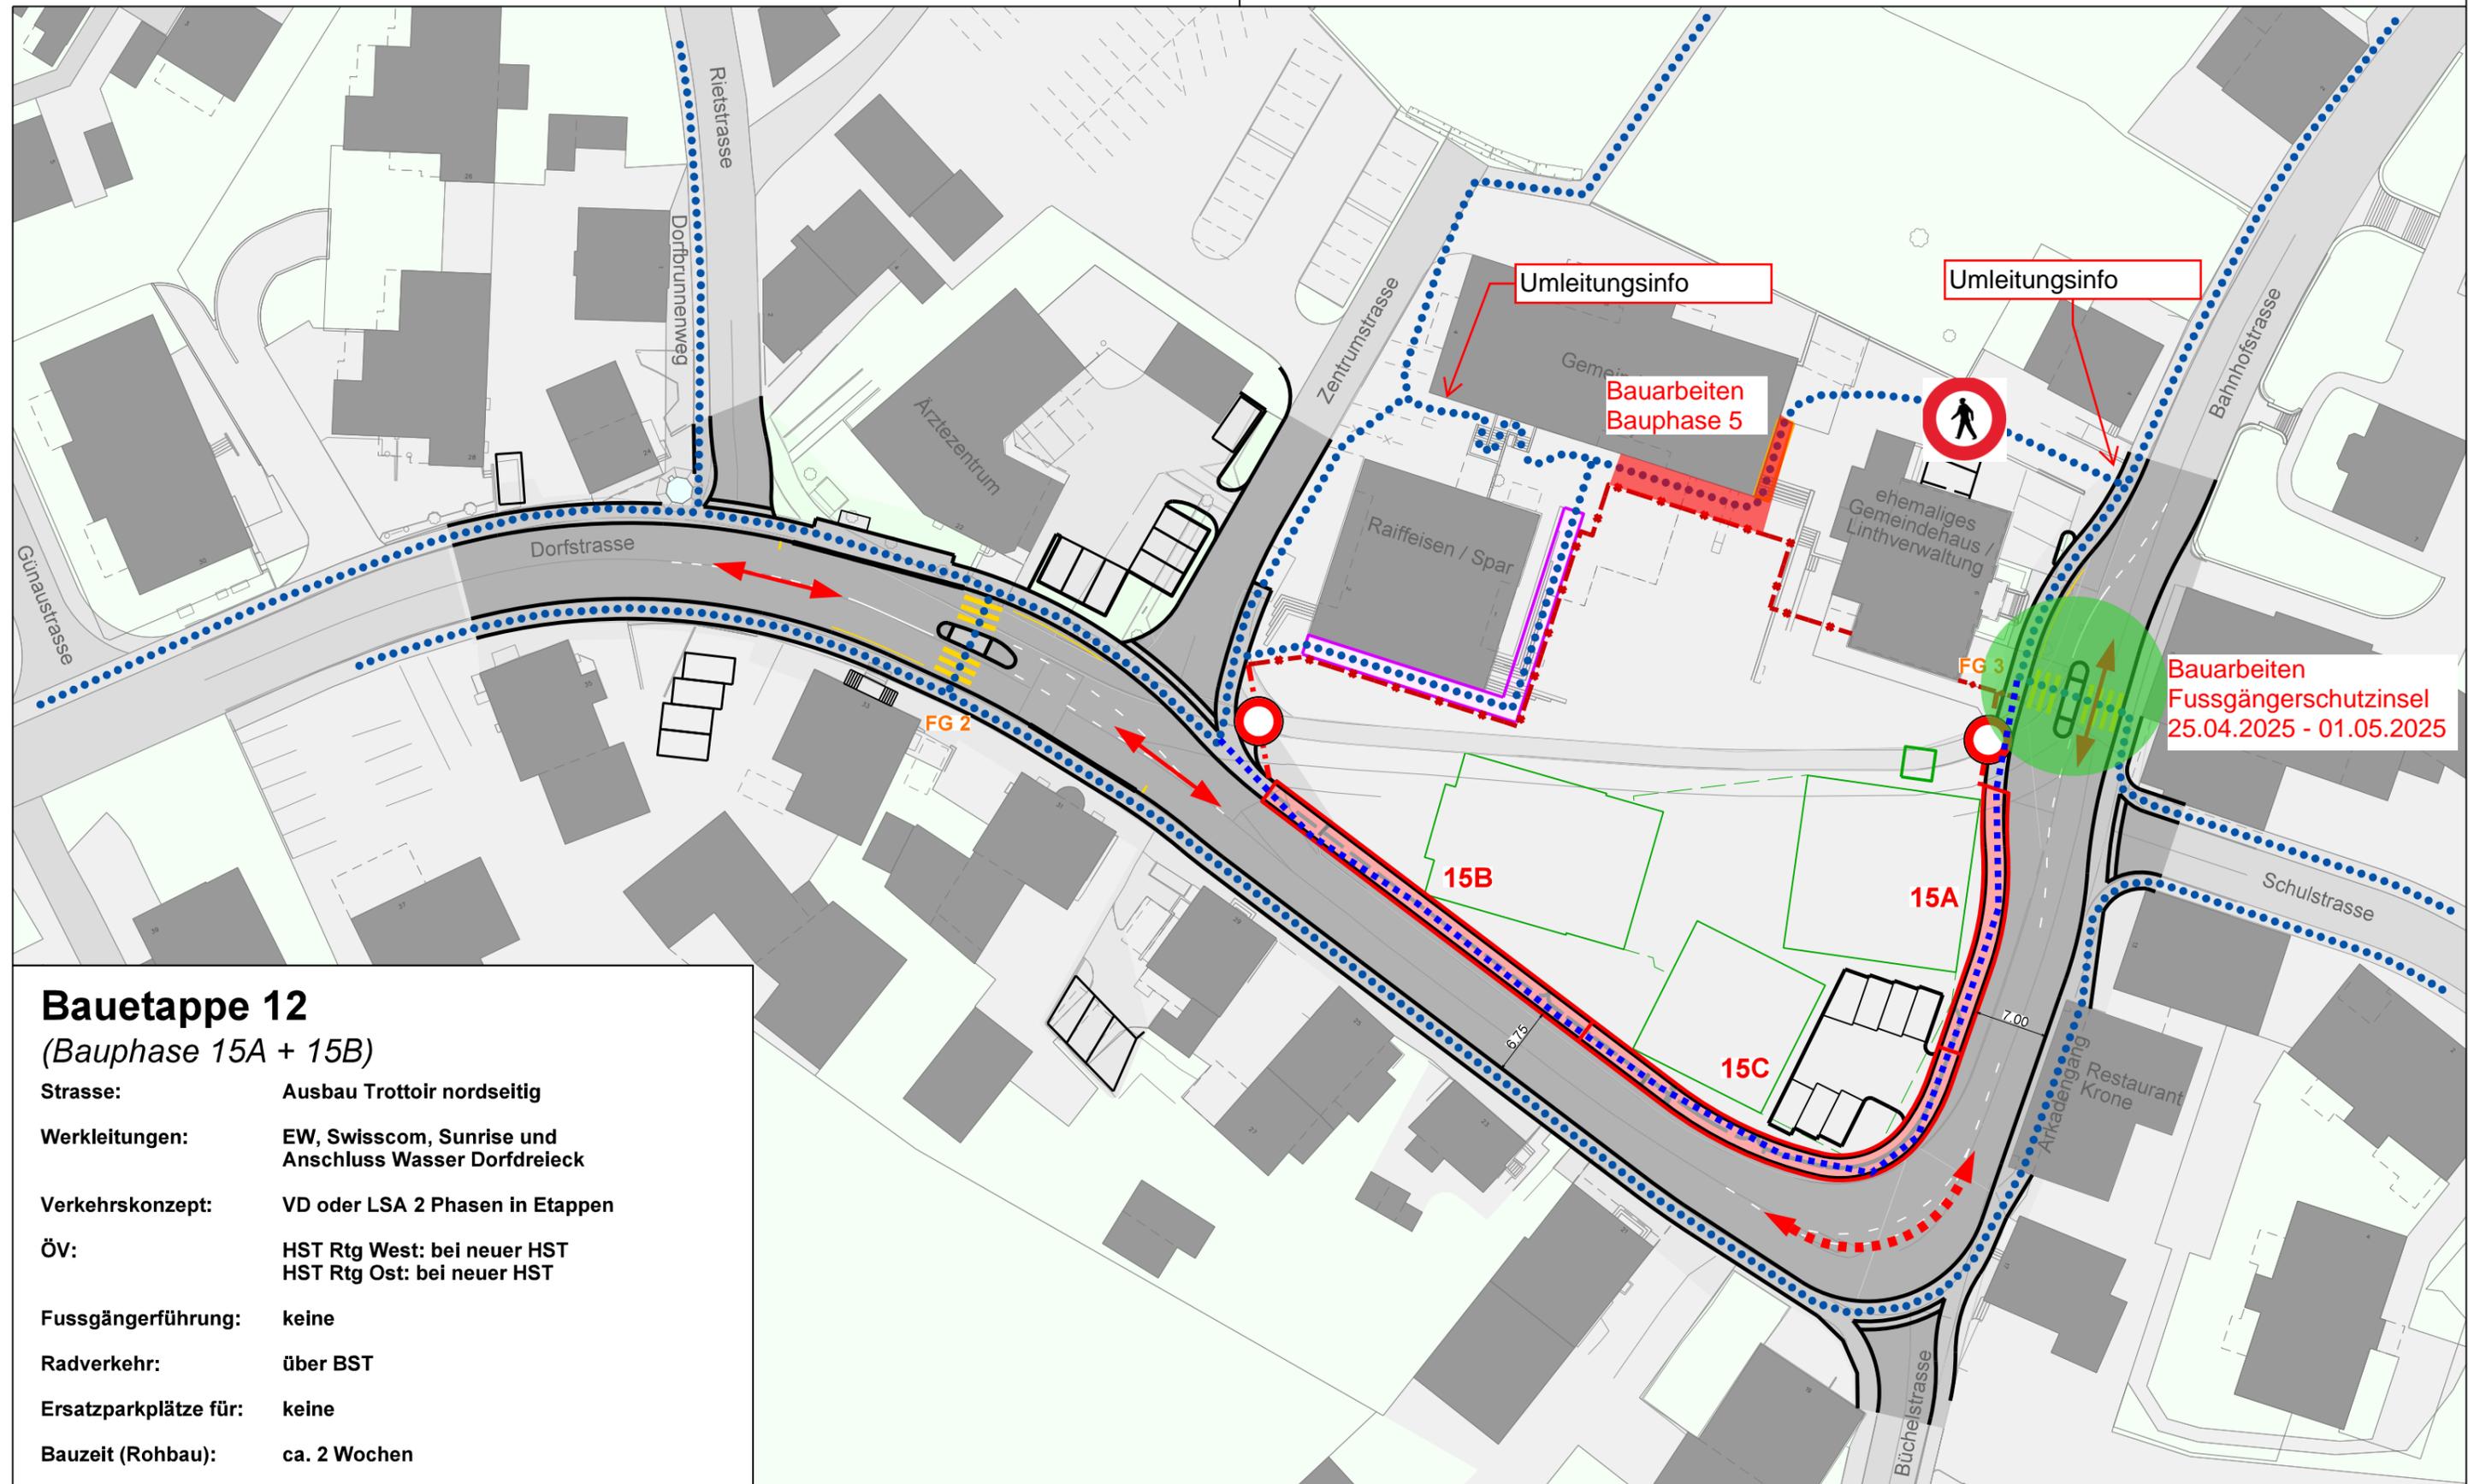

- |  |  |  |  |
|--|--|--|--|
|  | <b>Baustellenbereich</b>               |  | <b>Bauabschrankung Dorfdreieck</b>     |
|  | <b>Verkehrsführung zweispurig</b>      |  | <b>Baugrube Überbauung Dorfdreieck</b> |
|  | <b>Verkehrsführung mit LSA oder VD</b> |  | <b>Langsamverkehrsführung</b>          |
|  | <b>Sperrung Verkehr</b>                |  | <b>Rampe Gemeindehaus</b>              |
|  | <b>Abschrankung Fussgänger</b>         |  | <b>Provisorischer Rampe Raiffeisen</b> |
|  |  |  | <b>Provisorischer Strassenübergang</b> |



**Bauetappe 12**

(Bauphase 15A + 15B)

- Strasse:** Ausbau Trottoir nordseitig
- Werkleitungen:** EW, Swisscom, Sunrise und Anschluss Wasser Dorfdreieck
- Verkehrskonzept:** VD oder LSA 2 Phasen in Etappen
- Öv:** HST Rtg West: bei neuer HST  
HST Rtg Ost: bei neuer HST
- Fussgängerführung:** keine
- Radverkehr:** über BST
- Ersatzparkplätze für:** keine
- Bauzeit (Rohbau):** ca. 2 Wochen