




Politische Gemeinde Benken
Freiraumgestaltung Dorfplatz

Bauphasen
Situation 1 : 200

Bauphase 1: Werkleitungen

- Bauphase 1:
- Abbrucharbeiten
- Werkleitungen
- Entwässerung
- Lüftungsleitungen
- Baumgruben
- Fundationsarbeiten
- Mauer Ralfeisen

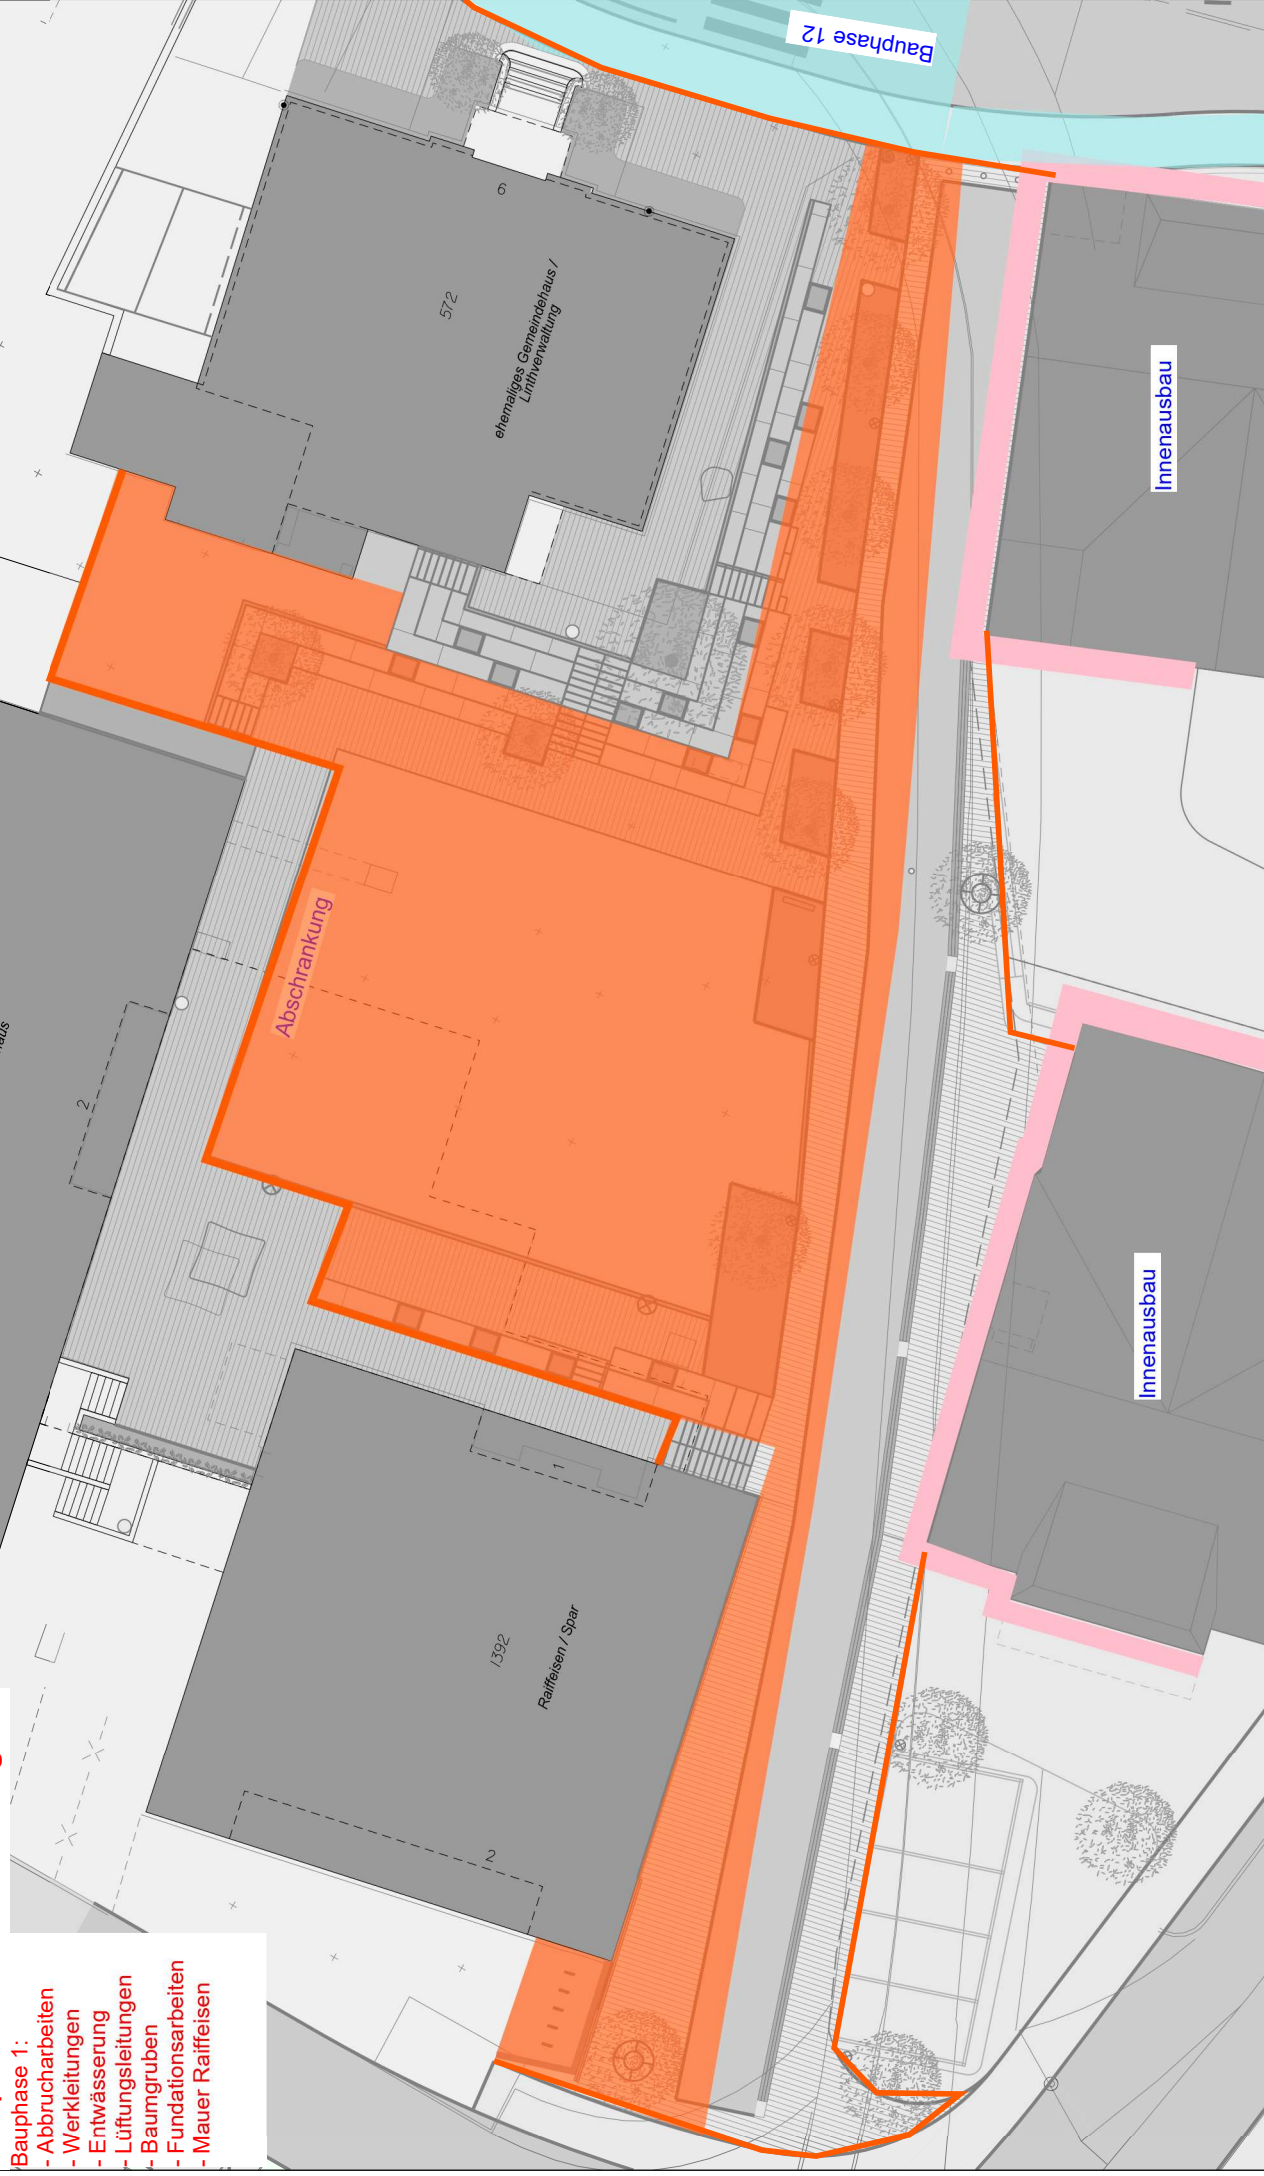




Politische Gemeinde Benken
Freiraumgestaltung Dorfplatz

Bauphasen
Situation 1 : 200

Bauphase 2

- Treppenanlage West / Ost
- Beleuchtung

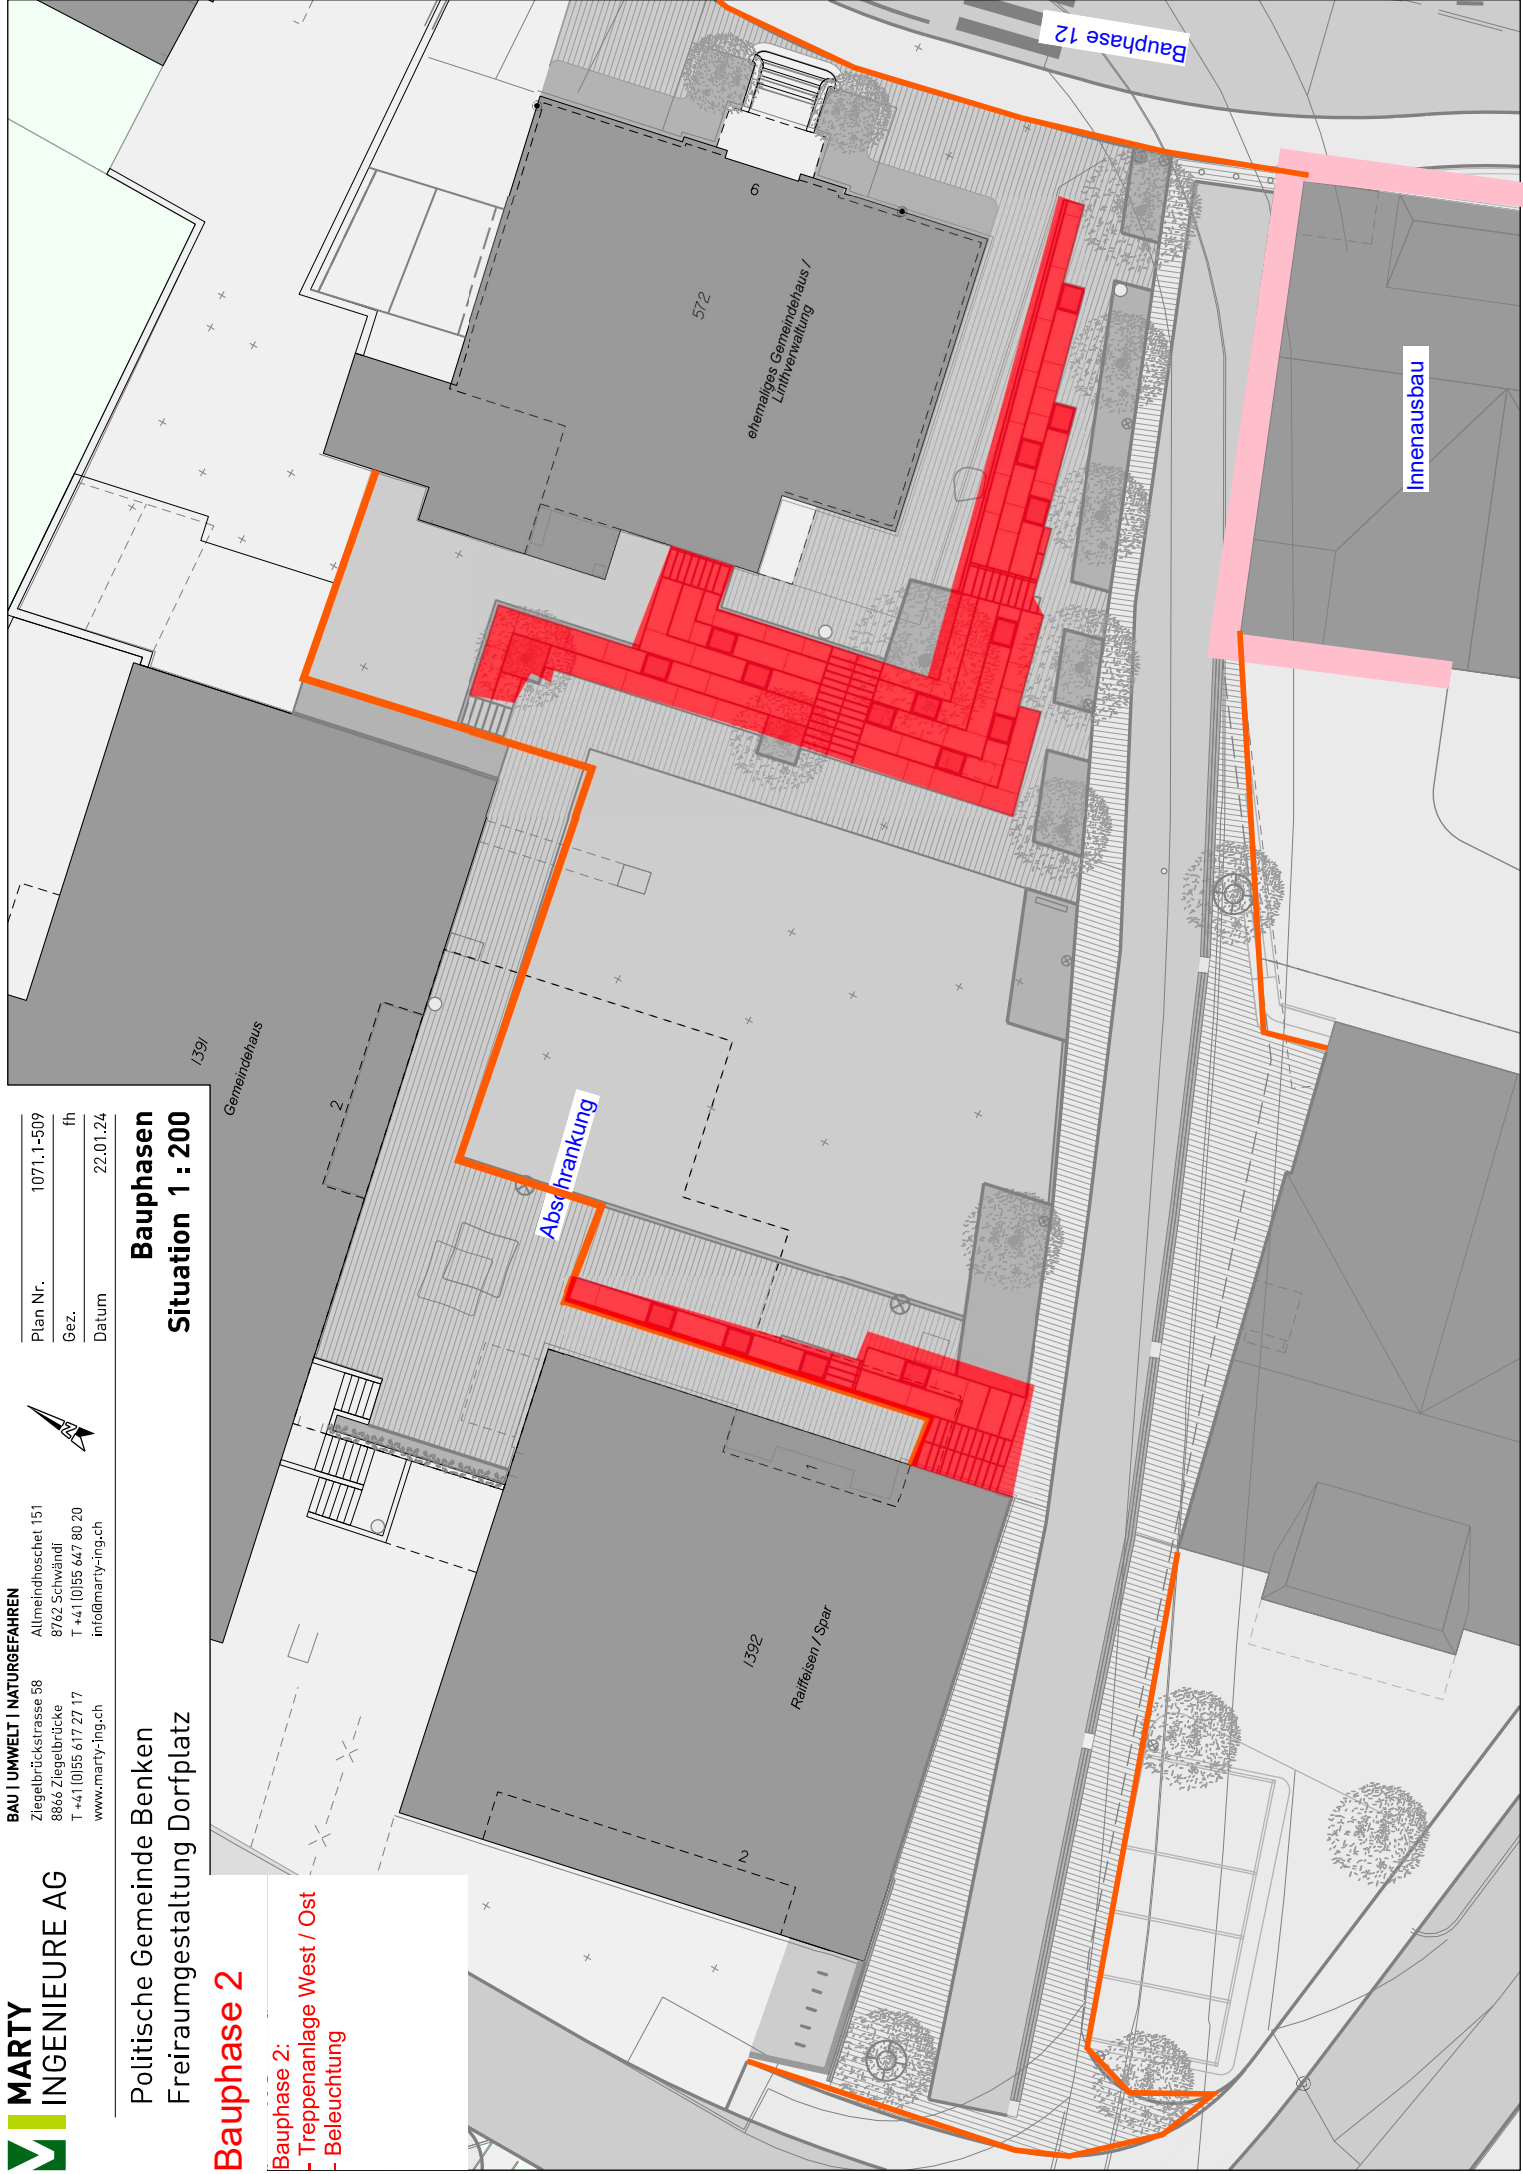



Politische Gemeinde Benken
Freiraumgestaltung Dorfplatz

Bauphasen
Situation 1 : 200

Bauphase 4

- Bauphase 4:
- Fundationsschicht
 - Abschlüsse
 - Pflasterung
 - Belagsarbeiten






Politische Gemeinde Benken
Freiraumgestaltung Dorfplatz

Bauphasen
Situation 1 : 200

Bauphase 5

Bauphase 5:
- Pflasterung
- Belagsarbeiten

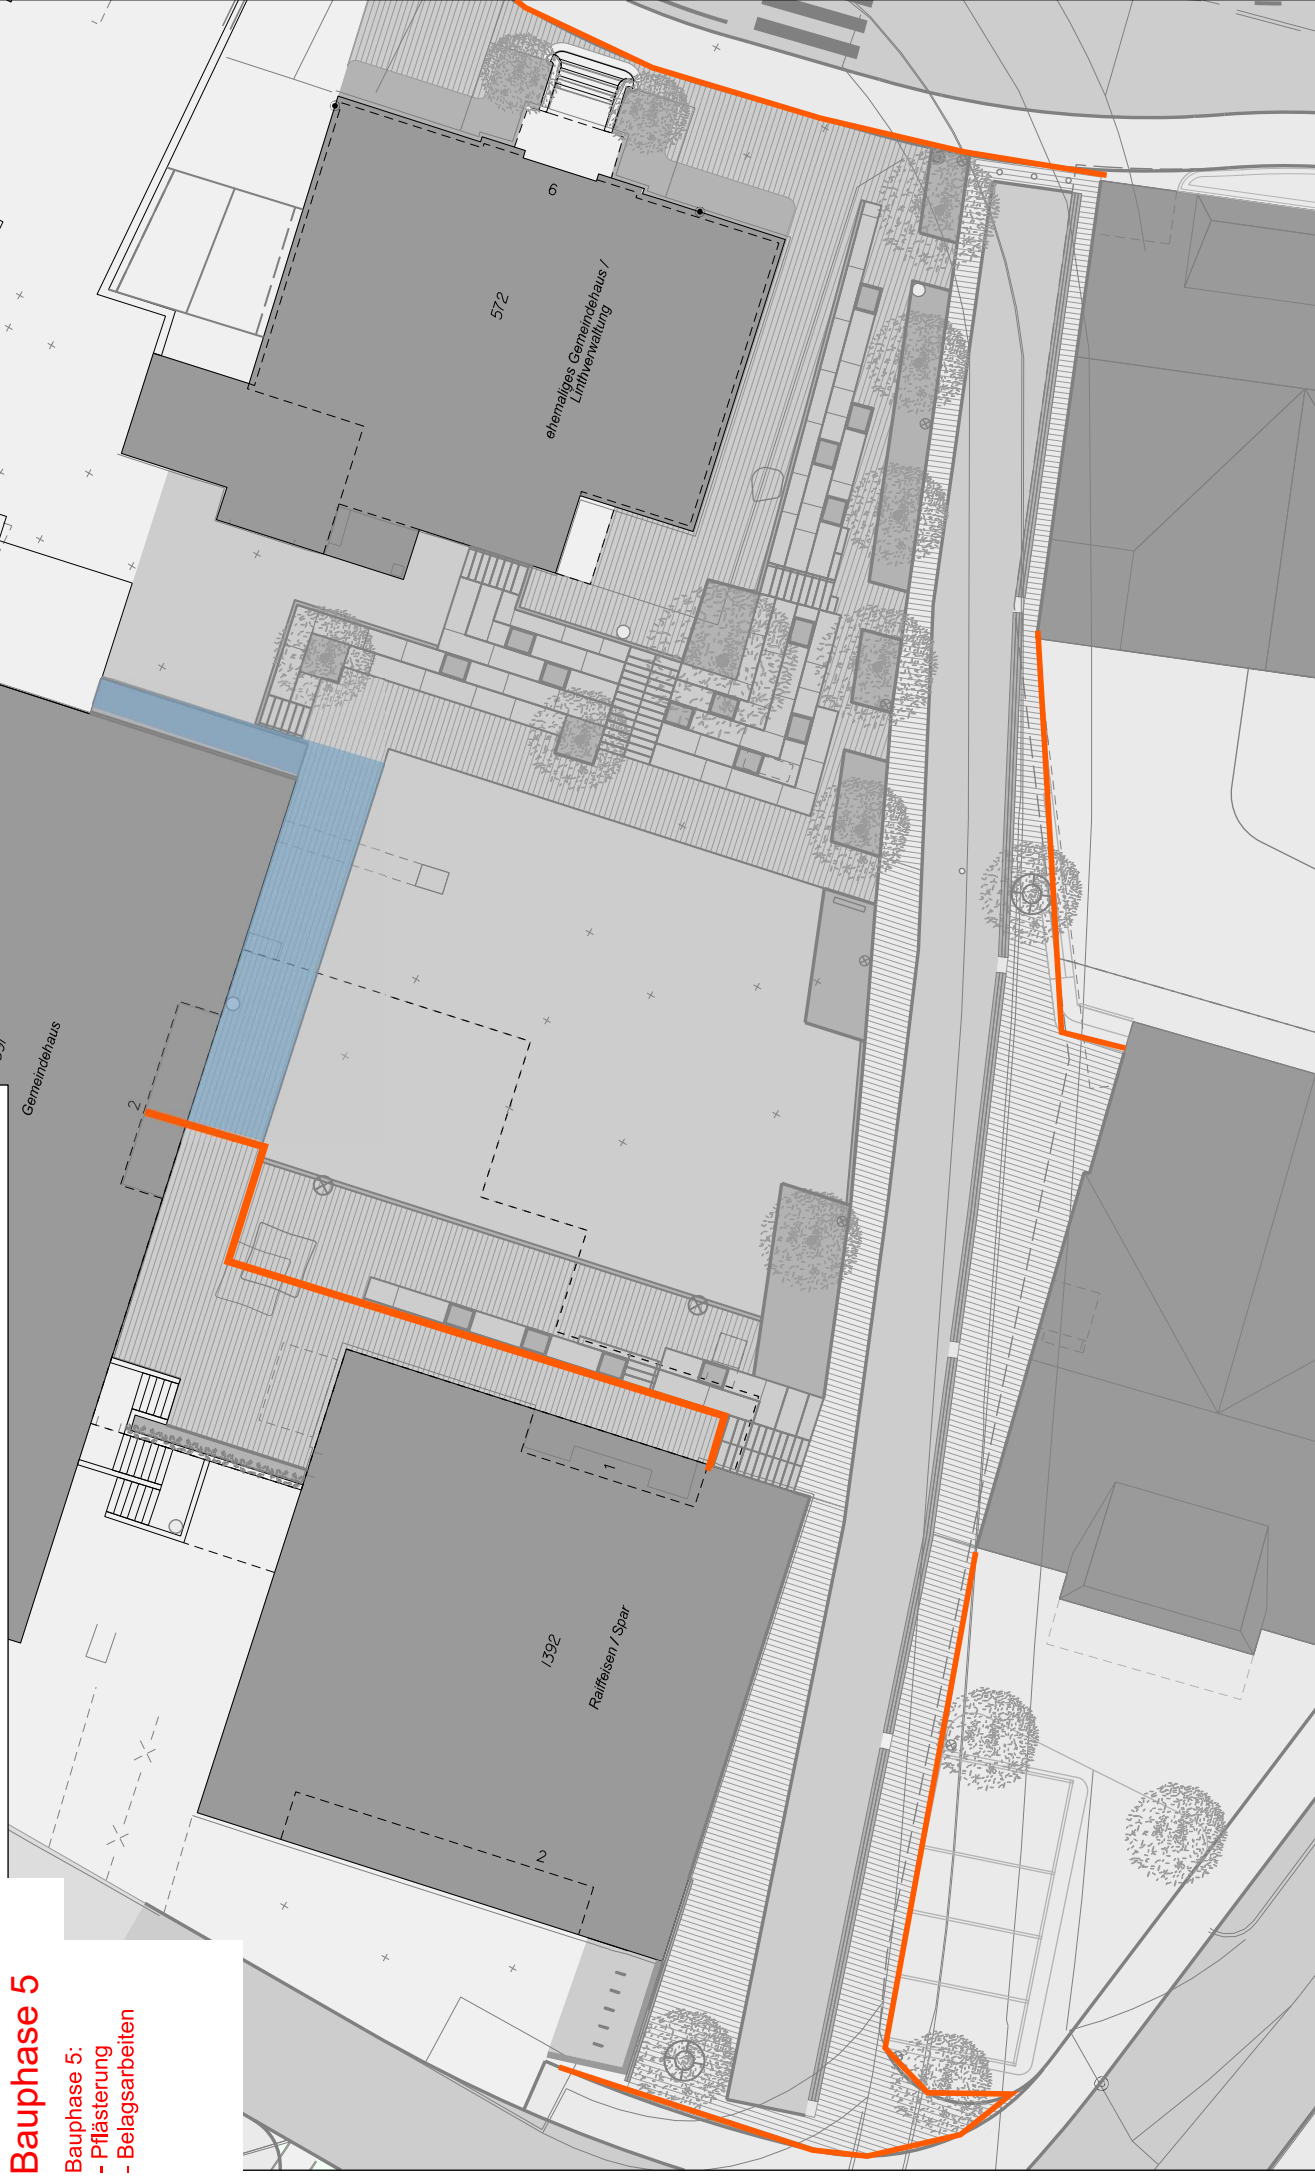




Politische Gemeinde Benken
Freiraumgestaltung Dorfplatz

Bauphasen
Situation 1 : 200

Bauphase 6

- Bauphase 6:
- Fundationsschicht
- Abschlüsse
- Pflasterung
- Belagsarbeiten

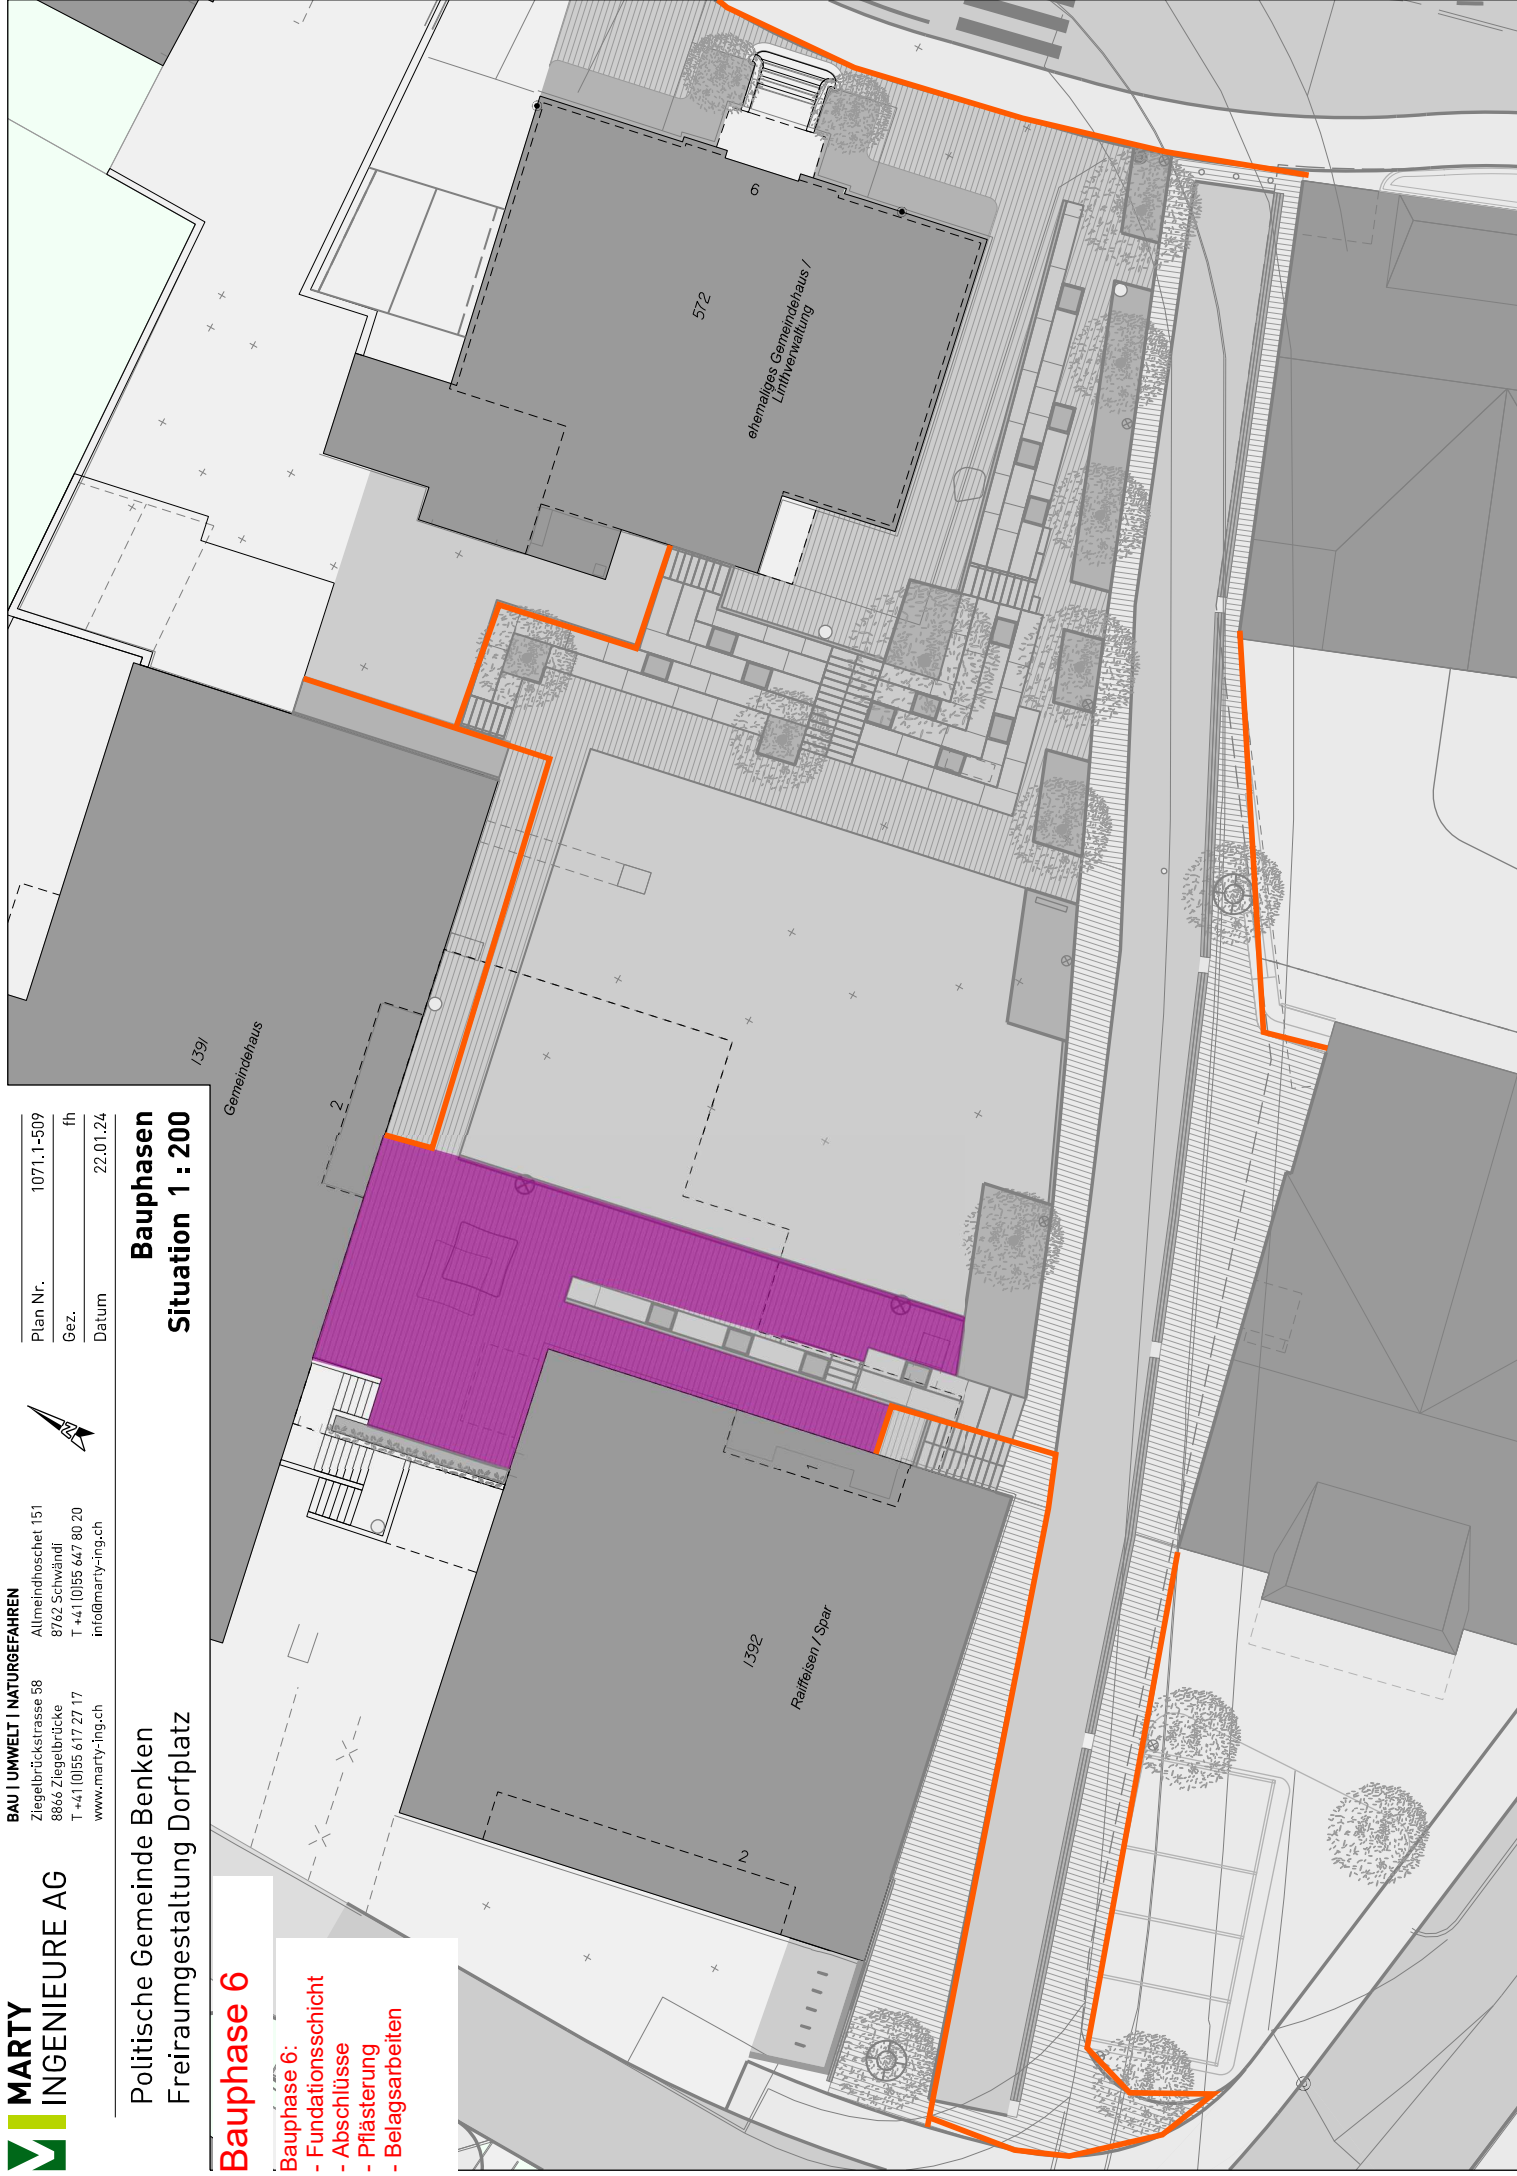




Politische Gemeinde Benken
Freiraumgestaltung Dorfplatz

Bauphasen
Situation 1 : 200

Bauphase 3

- prov. Parkplätze
- Treppenanlage Ost
- Beleuchtung
- Abschlüsse / Pflasterungen

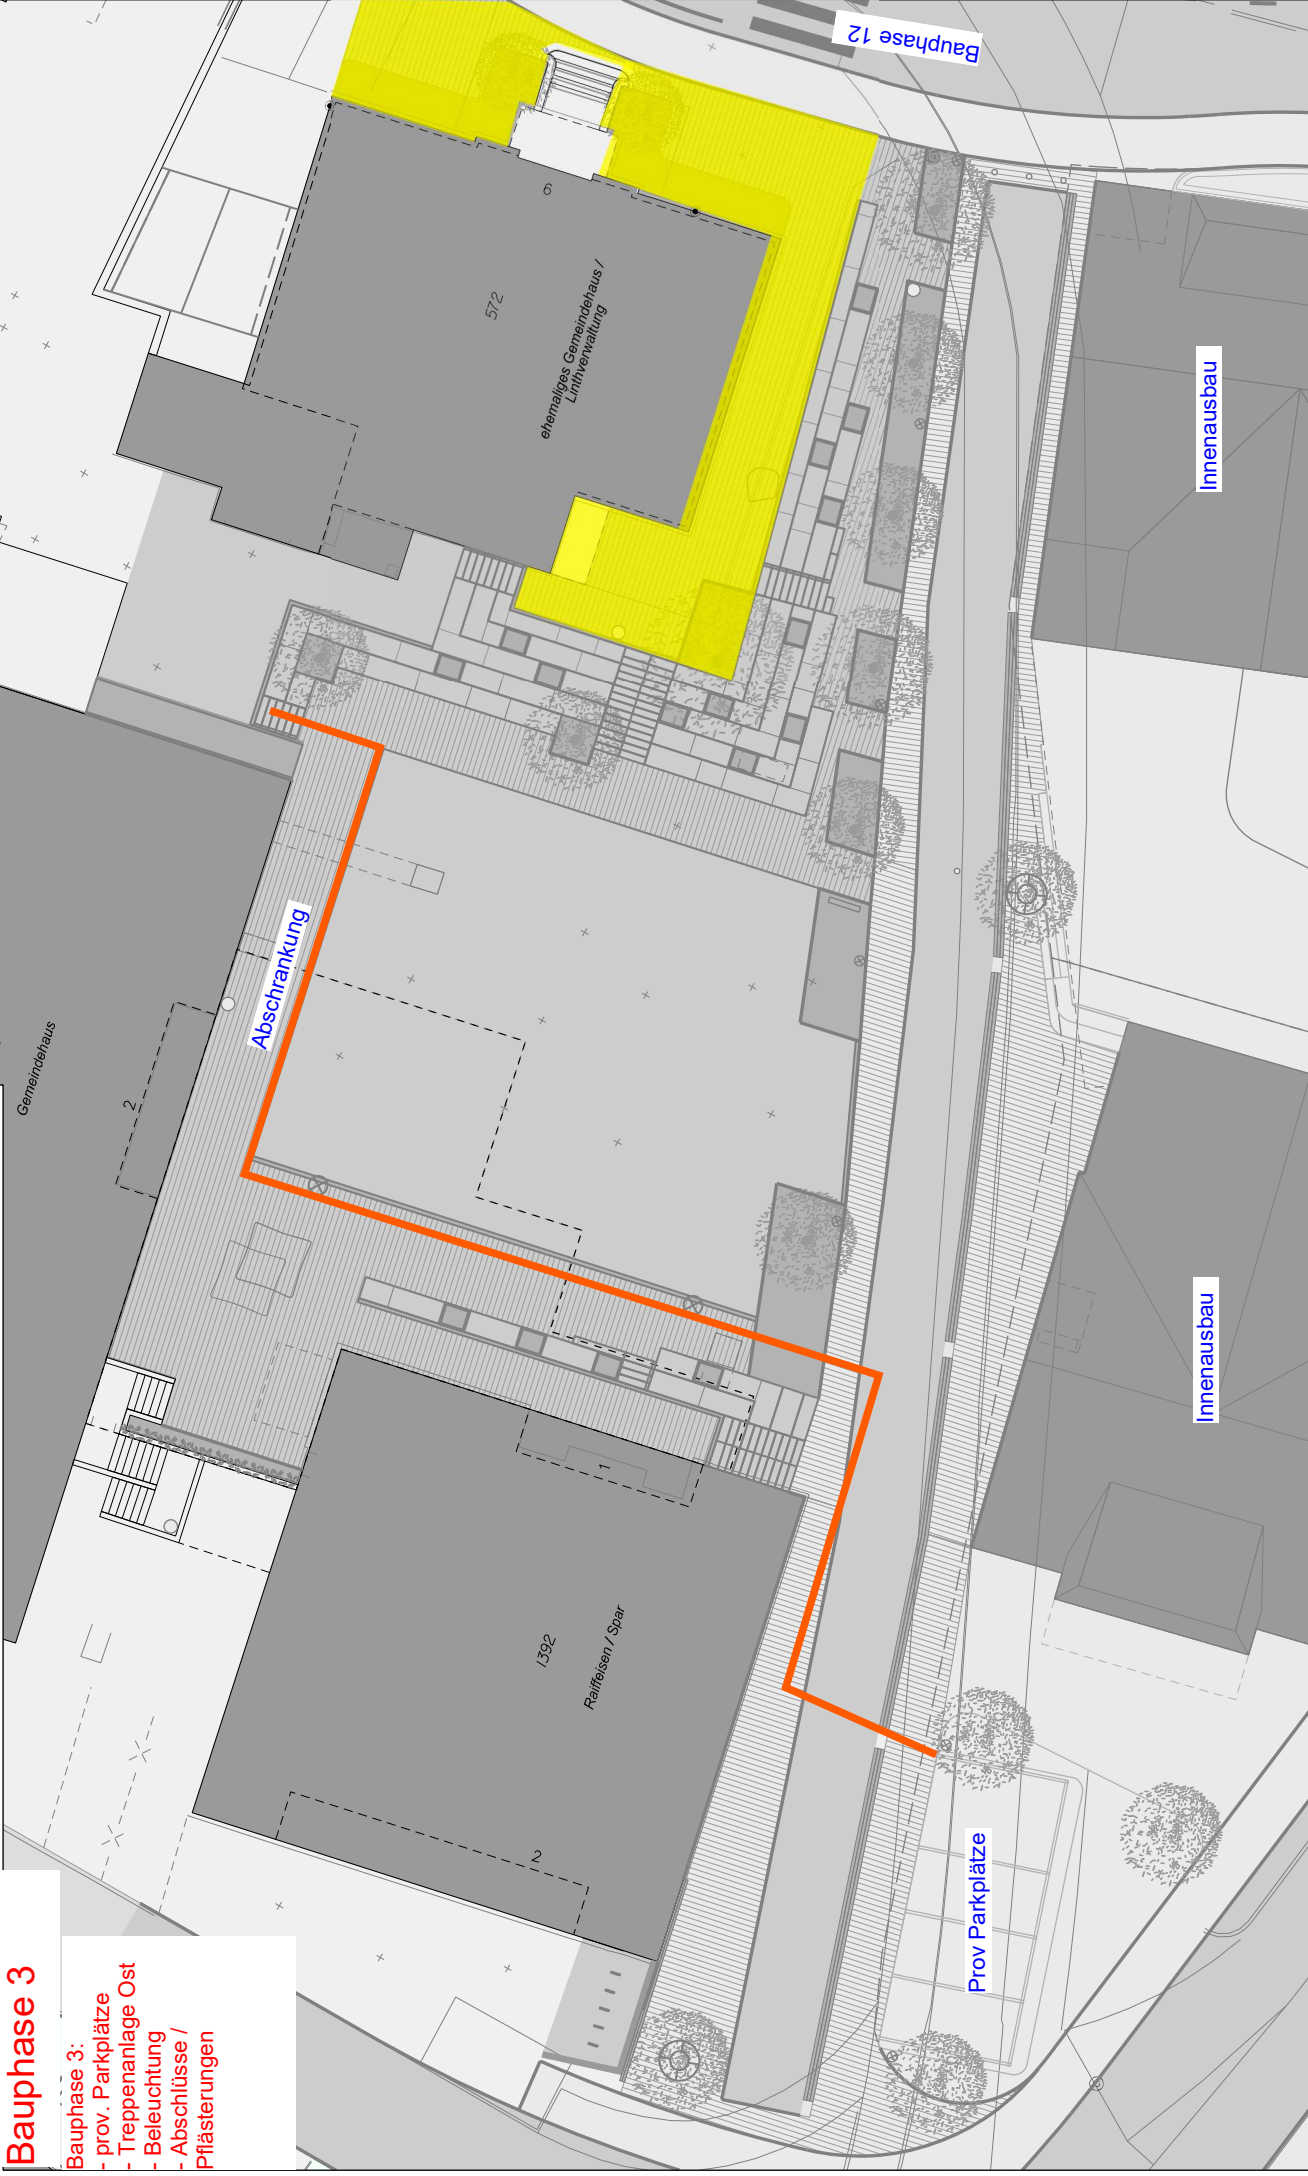



Politische Gemeinde Benken
Freiraumgestaltung Dorfplatz

Bauphasen
Situation 1 : 200

Bauphase 7-9

- Bauphase 7-9:**
- Inbetriebnahme Beleuchtung
 - Möblierung
 - Bepflanzung
 - Deckbelagsarbeiten

