


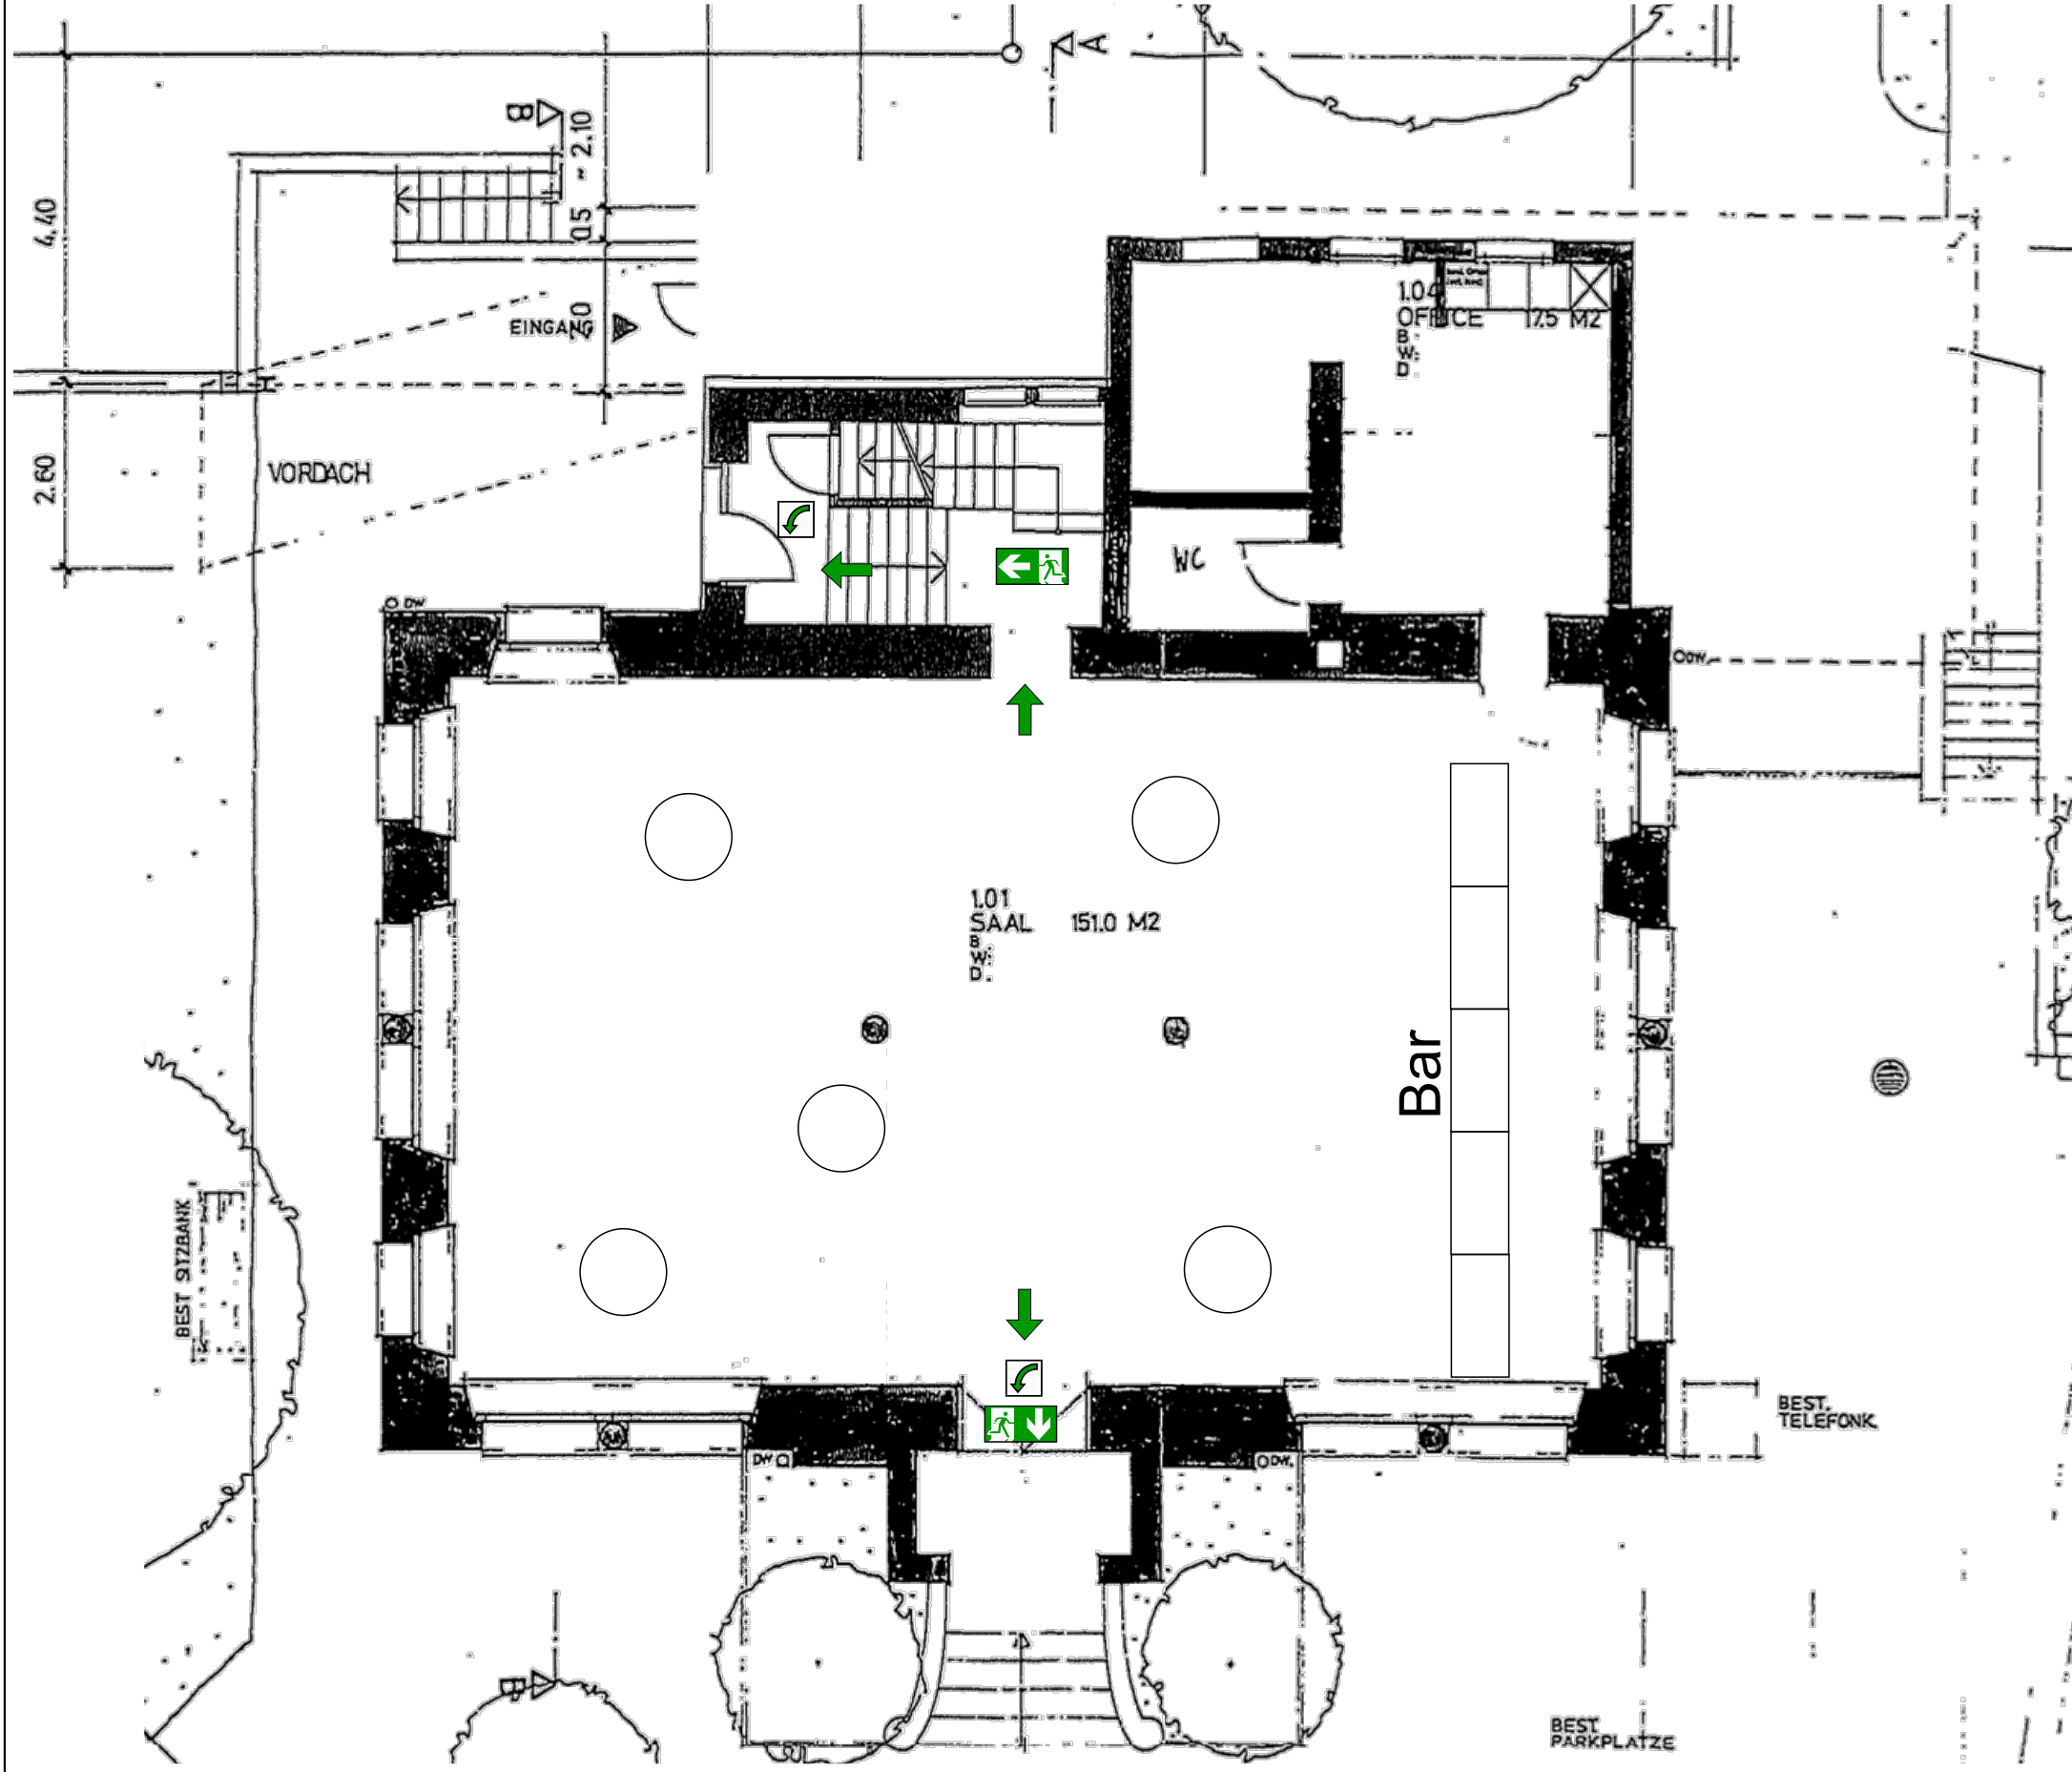

Personenbelegung Max. 126 Personen

 Sämtliche Fluchtwegbeschilderungen sind temporär für den Anlass zu montieren