


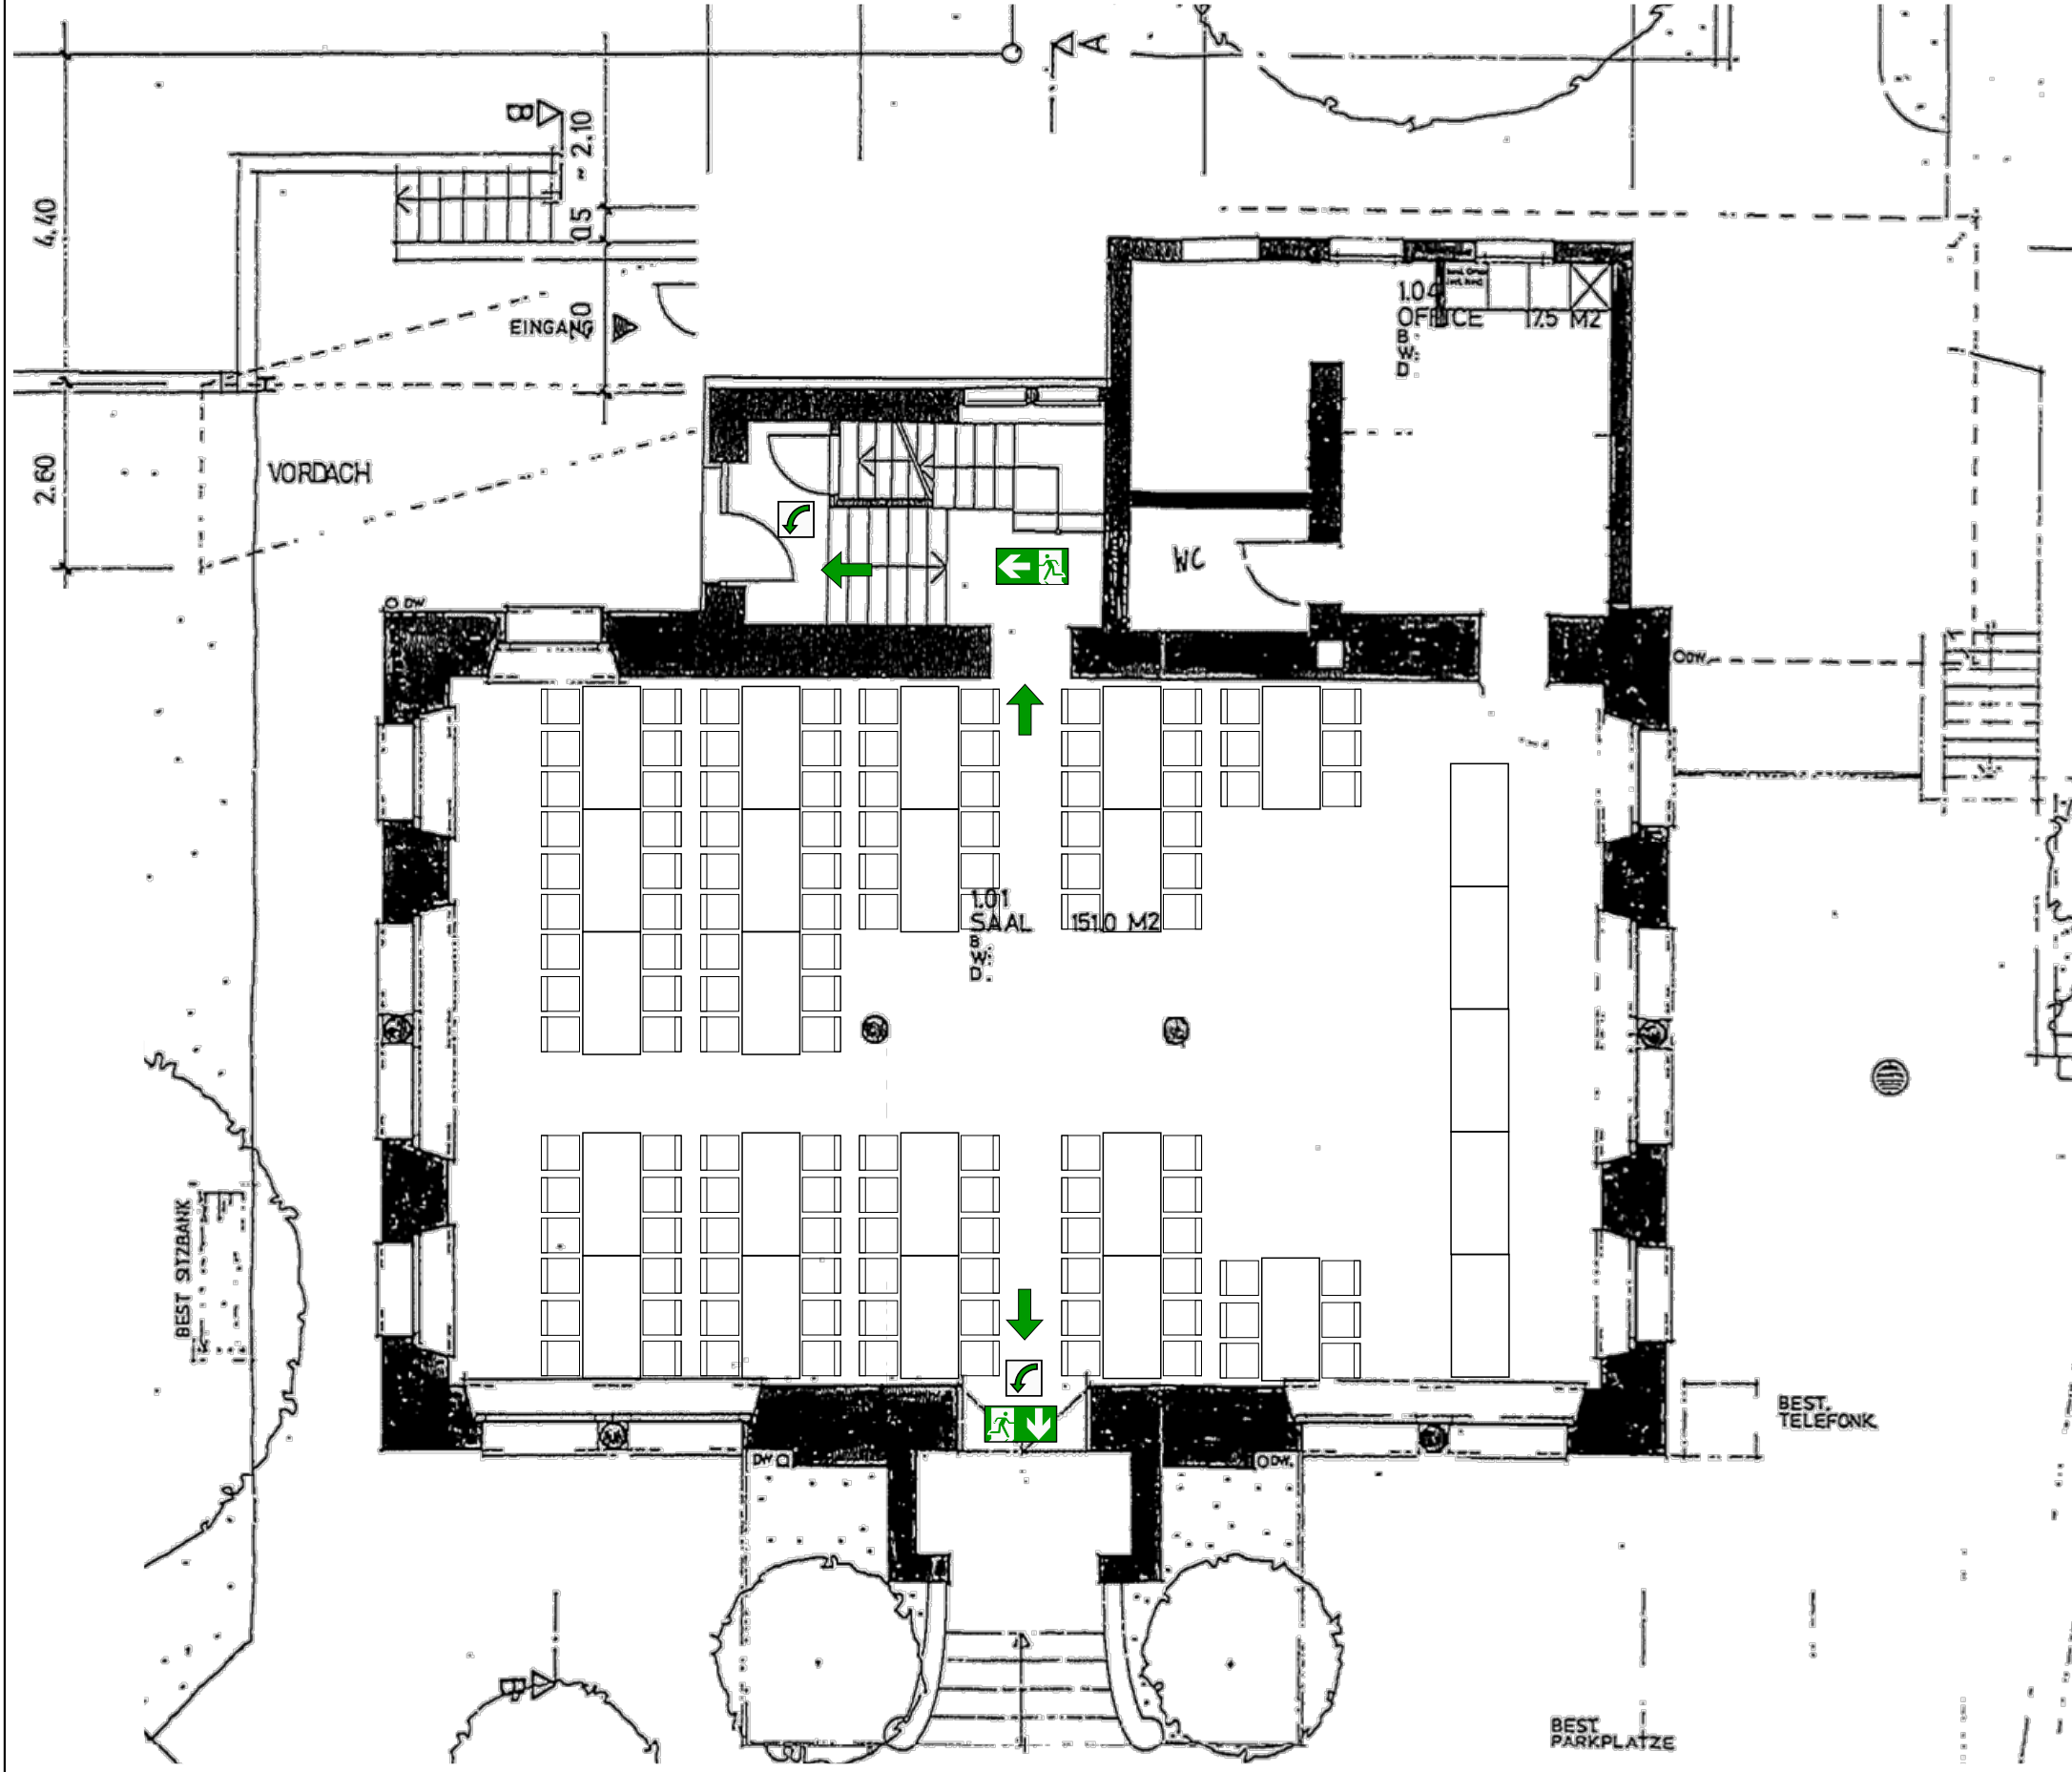

Personenbelegung Max. 120 Personen



Sämtliche Fluchtwegbeschilderungen sind temporär für den Anlass zu montieren

BRANDSCHUTZPLAN

Erdgeschoss

Objekt

Ehemaligen Gemeindehaus

Bauherrschaft

Gemeinde Benken, 8717 Benken

M 1:100