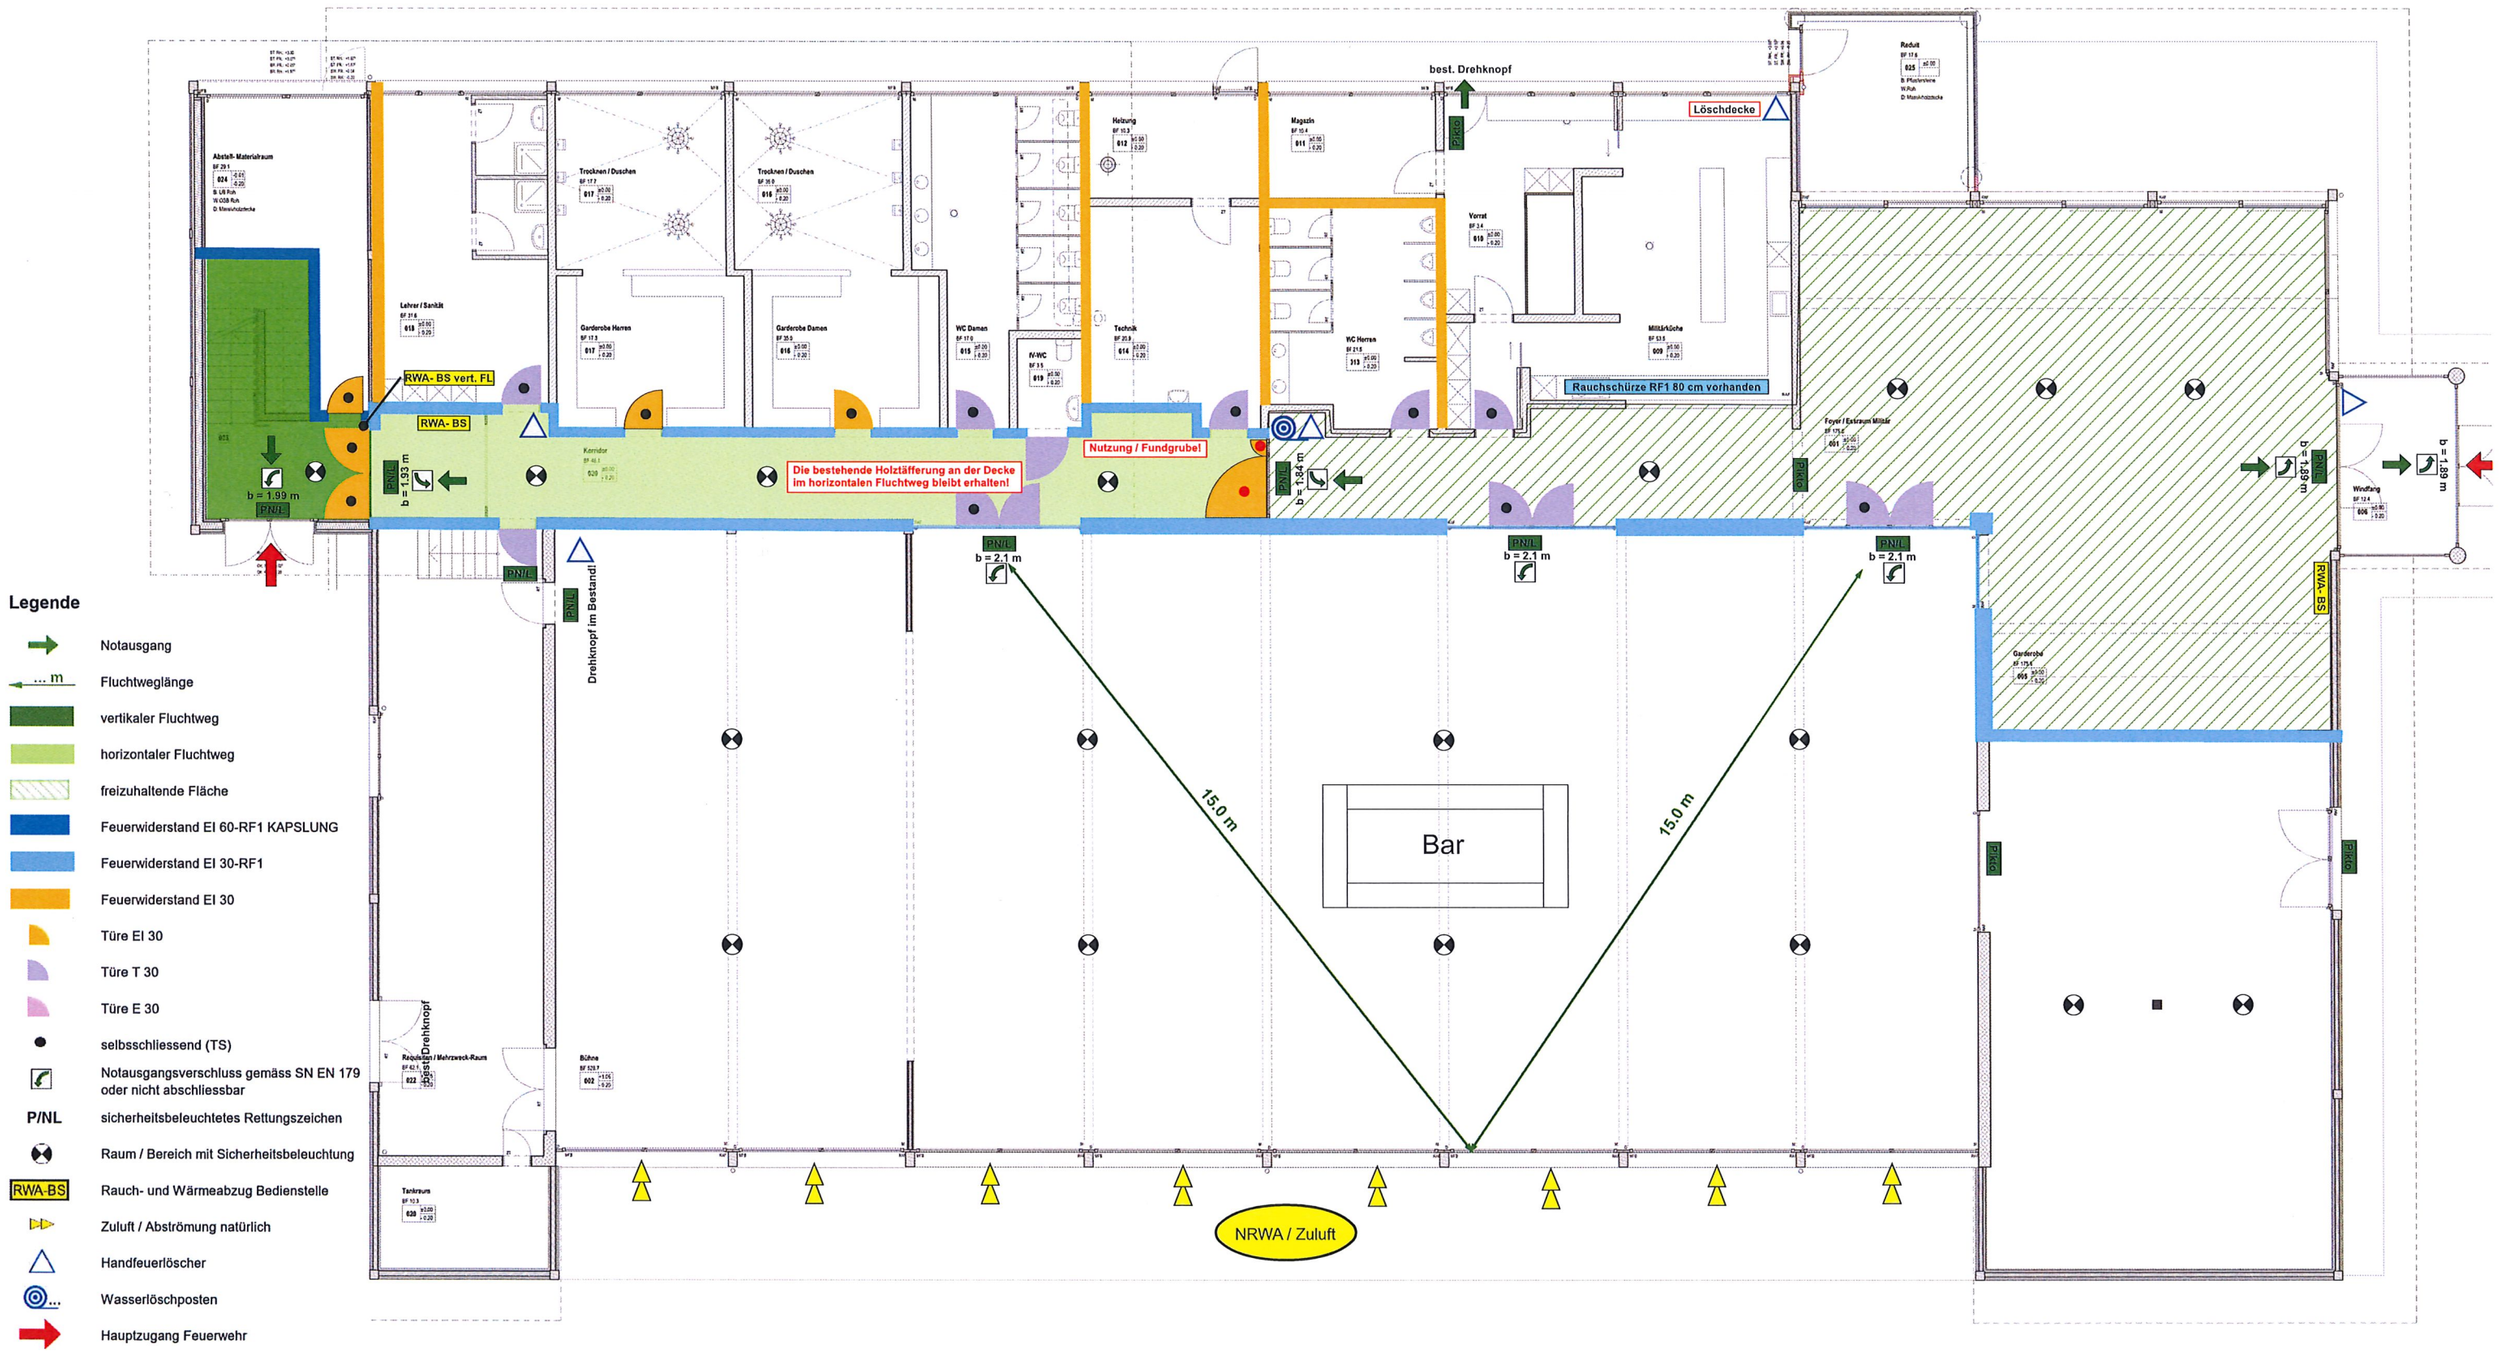

Legende

- Notausgang
- ... m — Fluchtweglänge
- vertikaler Fluchtweg
- horizontaler Fluchtweg
- freizuhaltende Fläche
- Feuerwiderstand EI 60-RF1 KAPSLUNG
- Feuerwiderstand EI 30-RF1
- Feuerwiderstand EI 30
- Türe EI 30
- Türe T 30
- Türe E 30
- selbsschliessend (TS)
- Notausgangsverschluss gemäss SN EN 179 oder nicht abschliessbar
- P/NL — sicherheitsbeleuchtetes Rettungszeichen
- Raum / Bereich mit Sicherheitsbeleuchtung
- RWA-BS — Rauch- und Wärmeabzug Bedienstelle
- Zuluft / Abströmung natürlich
- Handfeuerlöscher
- Wasserlöschposten
- Hauptzugang Feuerwehr

Ohne Konsumationsbestuhlung

Maximalbelegung 635 Personen

Berechnung Fluchtwegbreite

635 Personen
635 P x 0.6 m / 100 P = 3.87 m
Es sind 2 Ausgänge erforderlich!

Lösungsvariante:
- über Foyer ohne Nutzung 315 P = Ausgangsbreite 1.89 m
- über horizontalen Fluchtweg 320 P = Ausgangsbreite mind. 1.92 m

Der Standort der Bar in der Halle muss nicht zwingend wie abgebildet sein.