

Nordostfassade



Schnitt a-a

kaltbrunn,

die Bauherrschaft:

der Architekt:

NP = Niveaupunkt = 408.84 m.ü.M.  
 FB Erdgeschoss = ±0.00 = 409.10 m.ü.M.


Baueingabe plan-nr.: 571-01.2  
 plan-grösse: 84/60  
 gezeichnet: JJ  
 datum: 30.03.2026  
 revisionen:

**Projektplan Fassaden Schnitt, Mst. 1:100**


Druckdatum: 30.03.2026

objekt Neubau MFH Rötli Rötlistrasse 38b, 8717 Benken


bauherr Sidler Estates AG Valungagasse 18, 8881 Tschlerlach

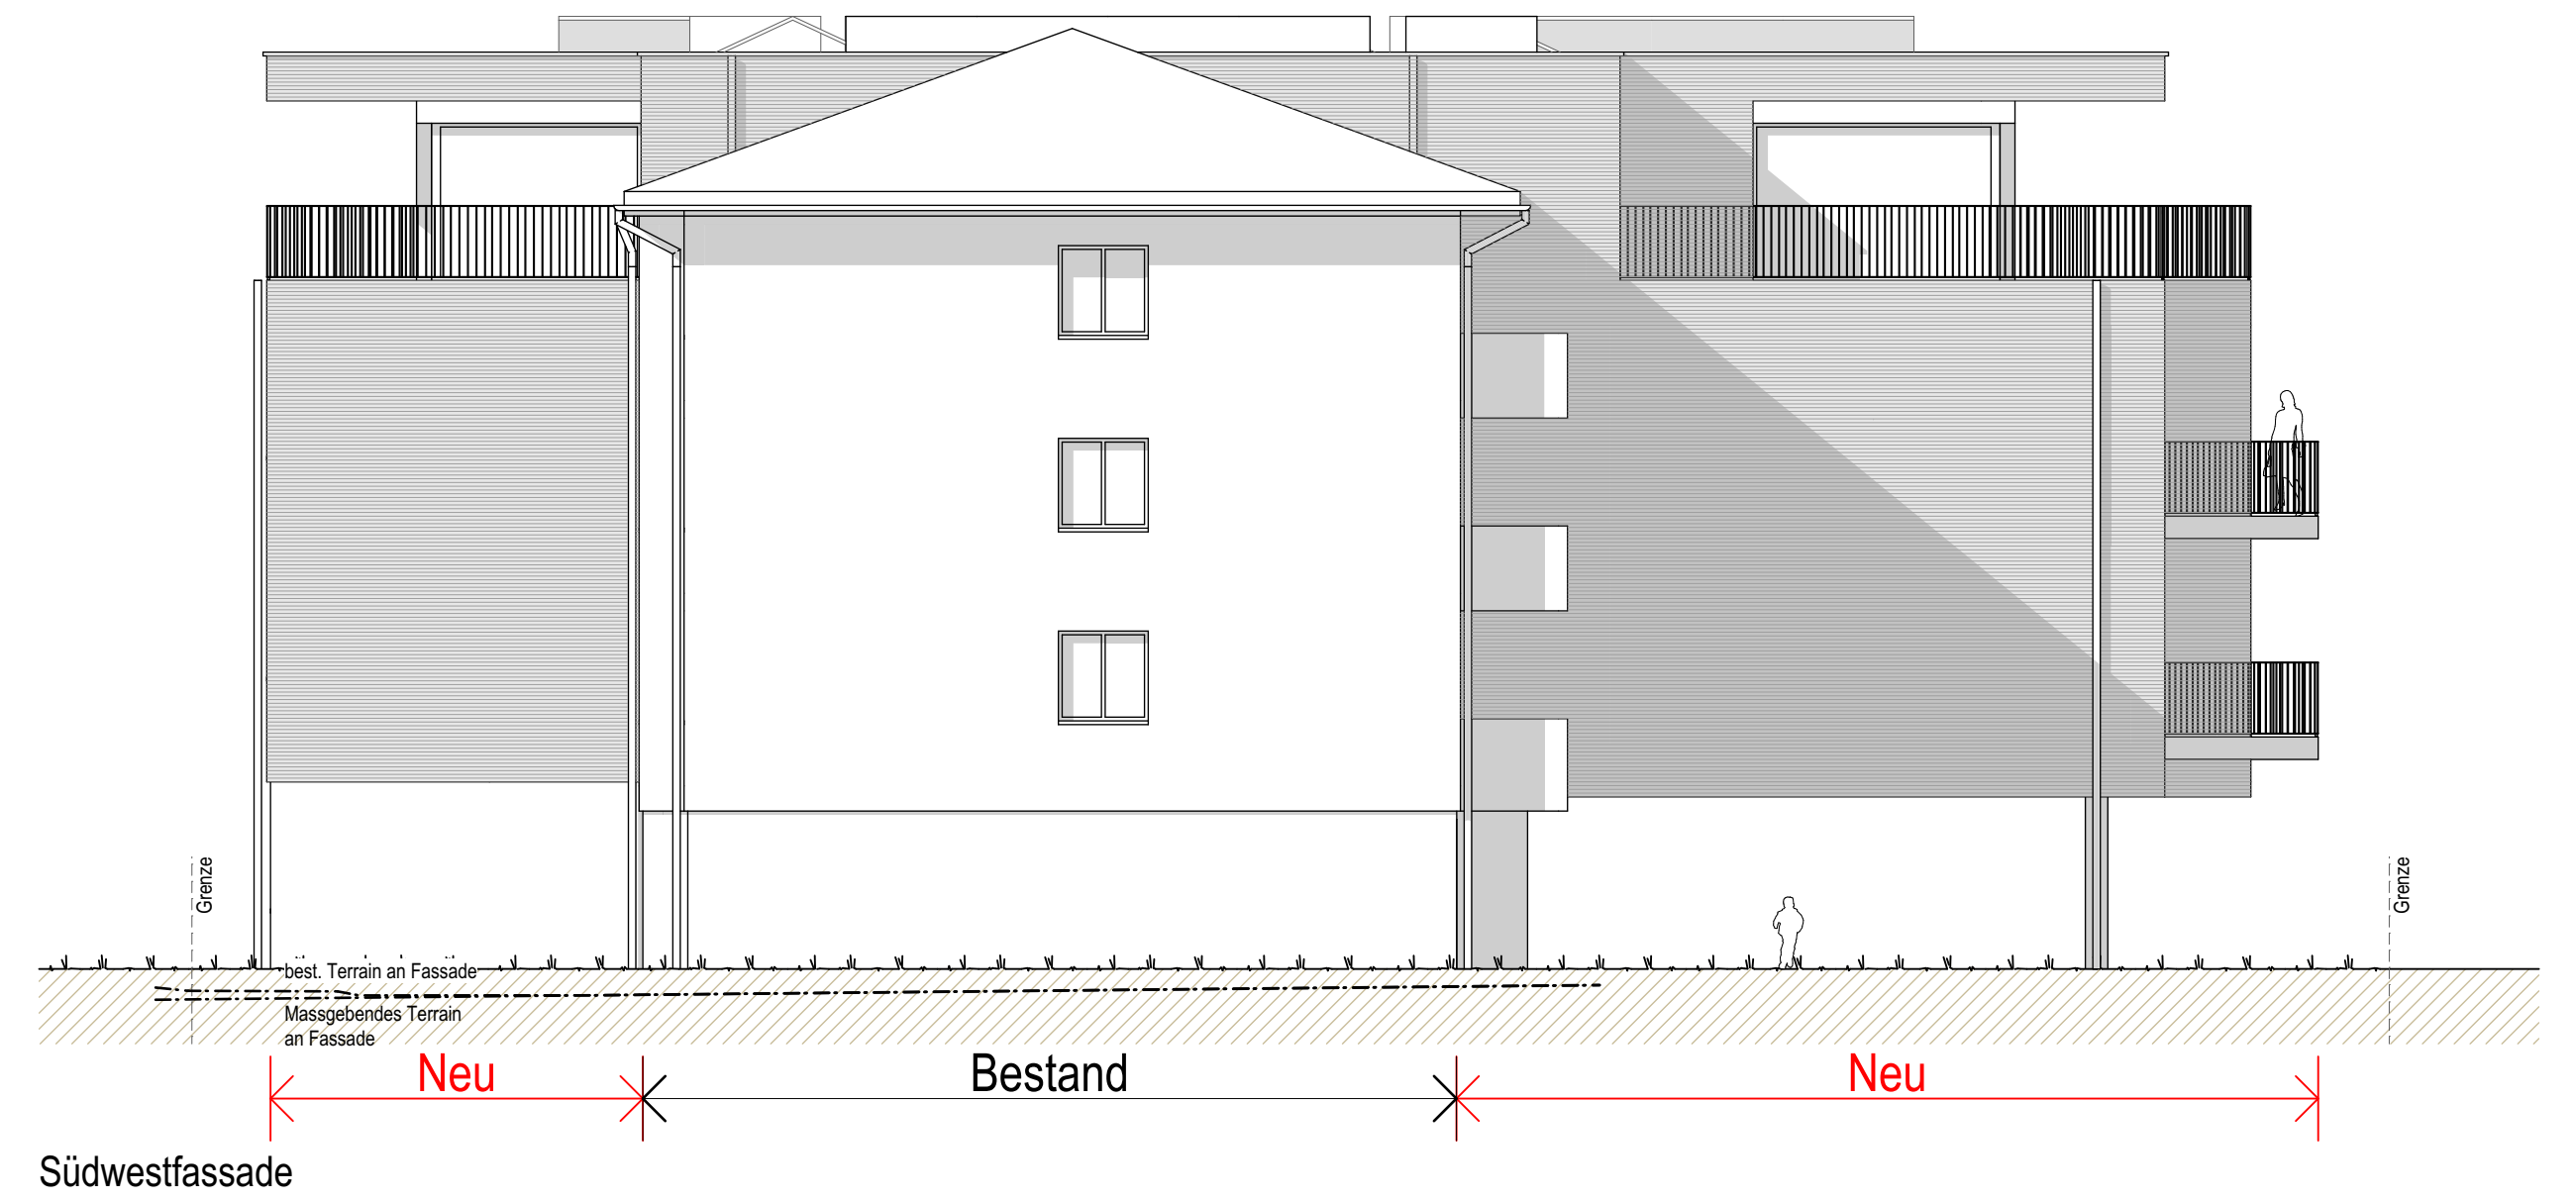

Südwestfassade

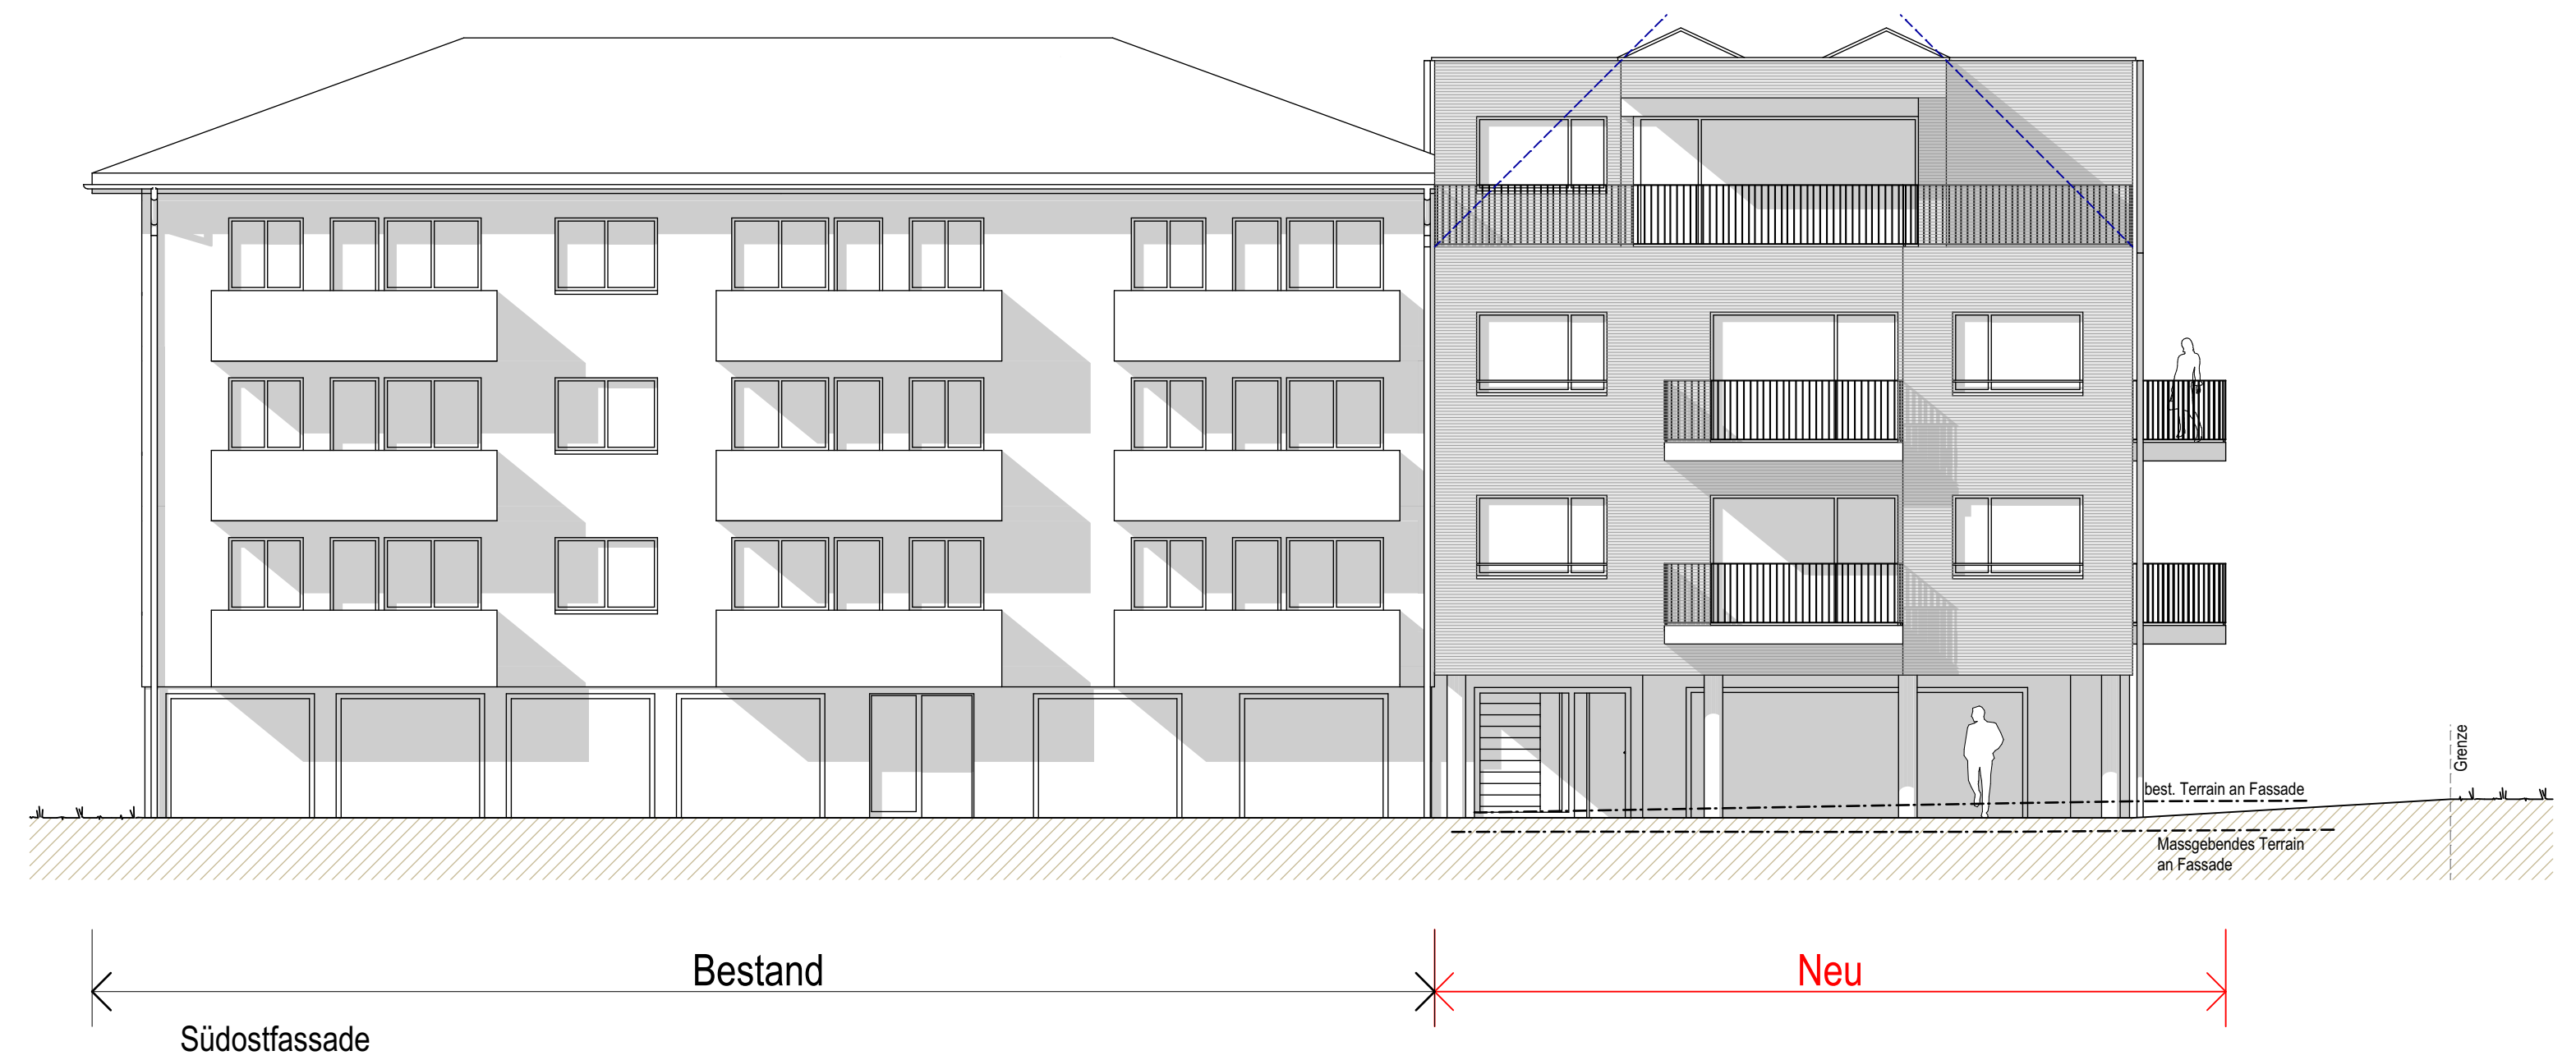

Südostfassade

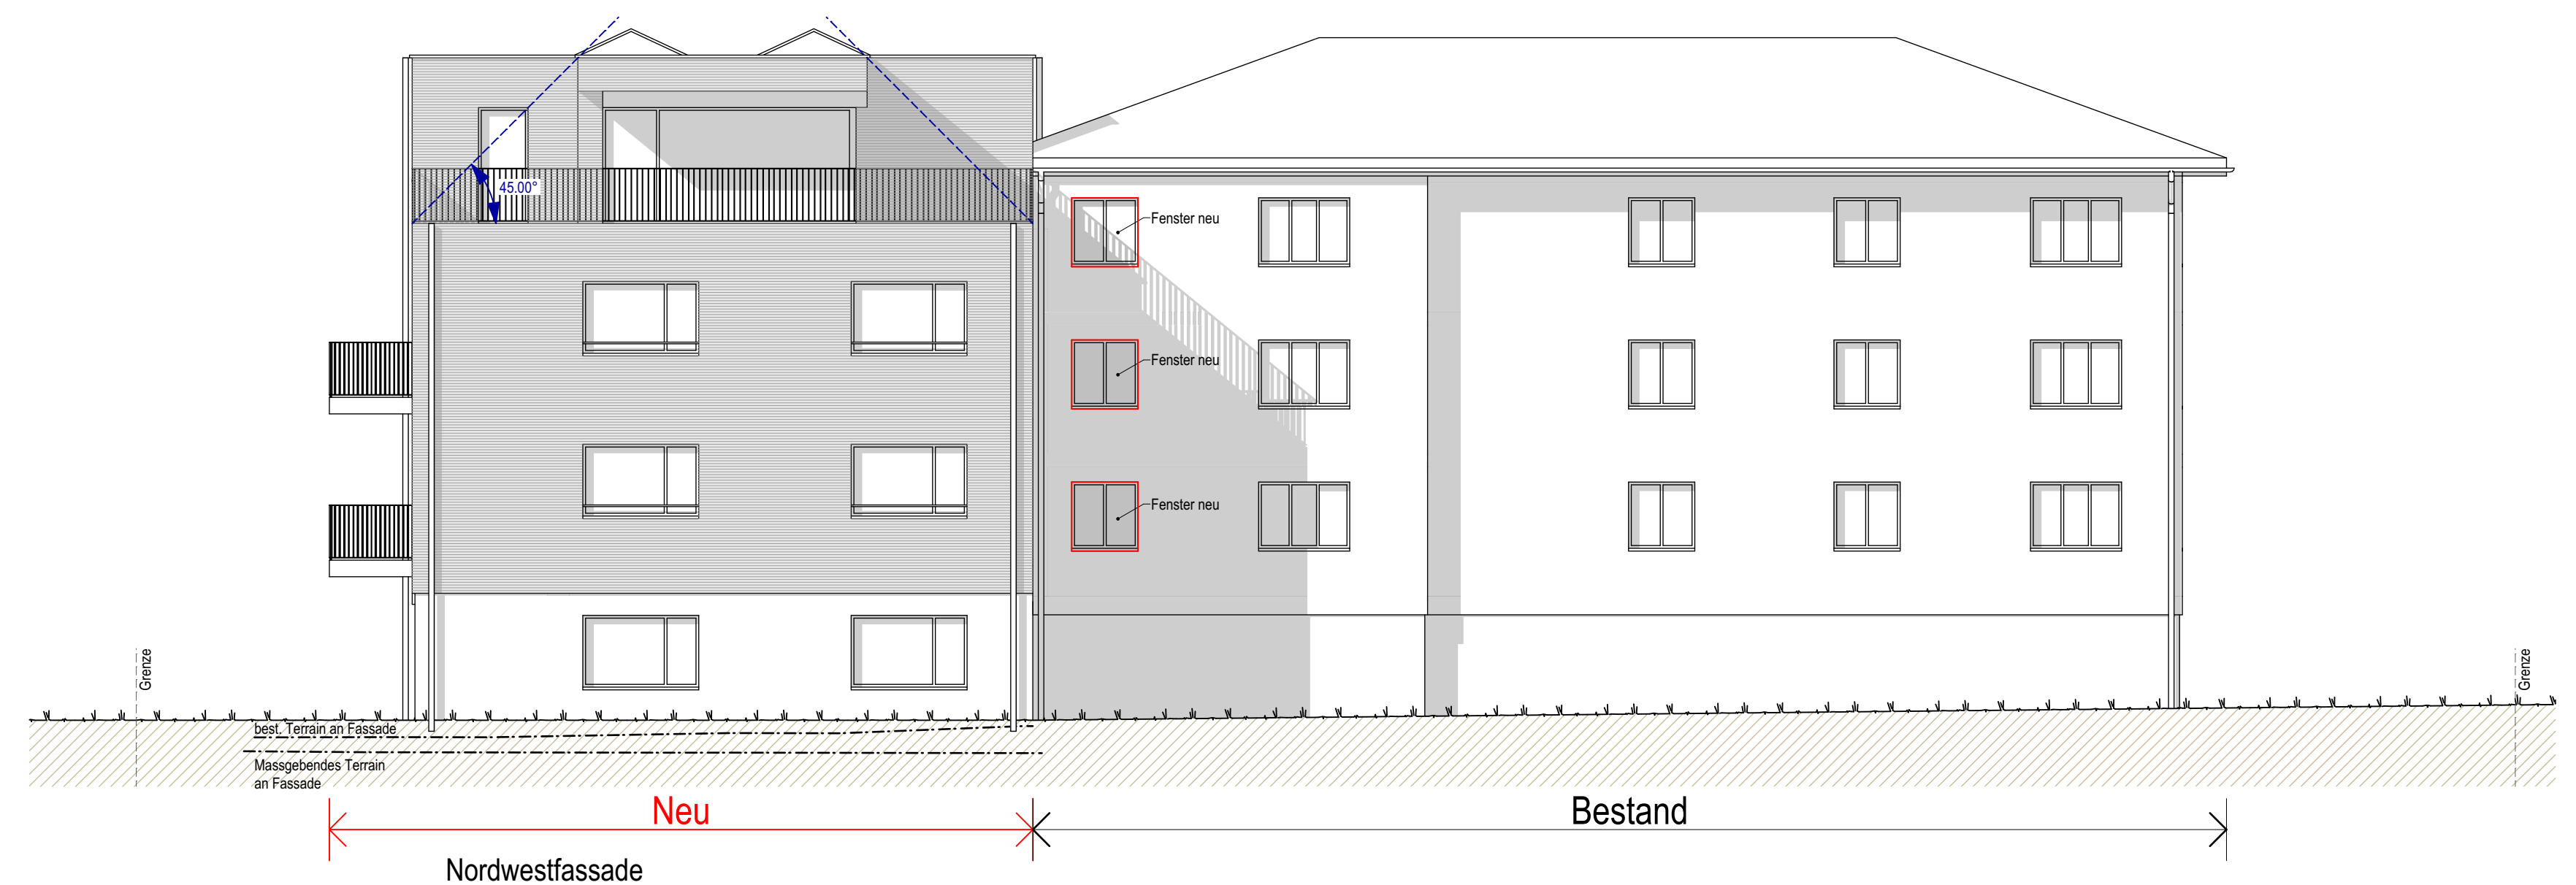

Nordwestfassade