




www.geo.admin.ch ist ein Portal zur Einsicht von geolokalisierten Informationen, Daten und Diensten, die von öffentlichen Einrichtungen zur Verfügung gestellt werden
Haftung: Obwohl die Bundesbehörden mit aller Sorgfalt auf die Richtigkeit der veröffentlichten Informationen achten, kann hinsichtlich der inhaltlichen Richtigkeit, Genauigkeit, Aktualität, Zuverlässigkeit und Vollständigkeit dieser Informationen keine Gewährleistung übernommen werden.
Copyright, Bundesbehörden der Schweizerischen Eidgenossenschaft. <http://www.disclaimer.admin.ch>

axians
Axians Schweiz AG

1:25000

0m 250m 500m 750m 1000m

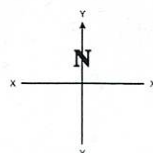

TITEL: **Karte 1:25'000**

**BUTR
Buttikon Rädli**

PLANGRÖSSE:

Format A4

Grundstücke mit unterstrichenen Nummern sind noch nicht im Grundbuch eingetragen.

Quelle: © Amtliche Vermessung
Legende: www.cadastre.ch/legende



Uznach, 03.12.2025

Lukas Domeisen
Nachführungsgeometer
Lukas Domeisen

IGD Lukas Domeisen AG
Ingenieure · Geometer · Planer

Burgerrietstrasse 13, 8730 Uznach
T: +41 (0)55 286 13 60
Mail: uznach@igd.ch

1226600

1226600

1226550


1226550

1226500

2715450

1226500

Gemeinde Schübelbach
Kanton Schwyz

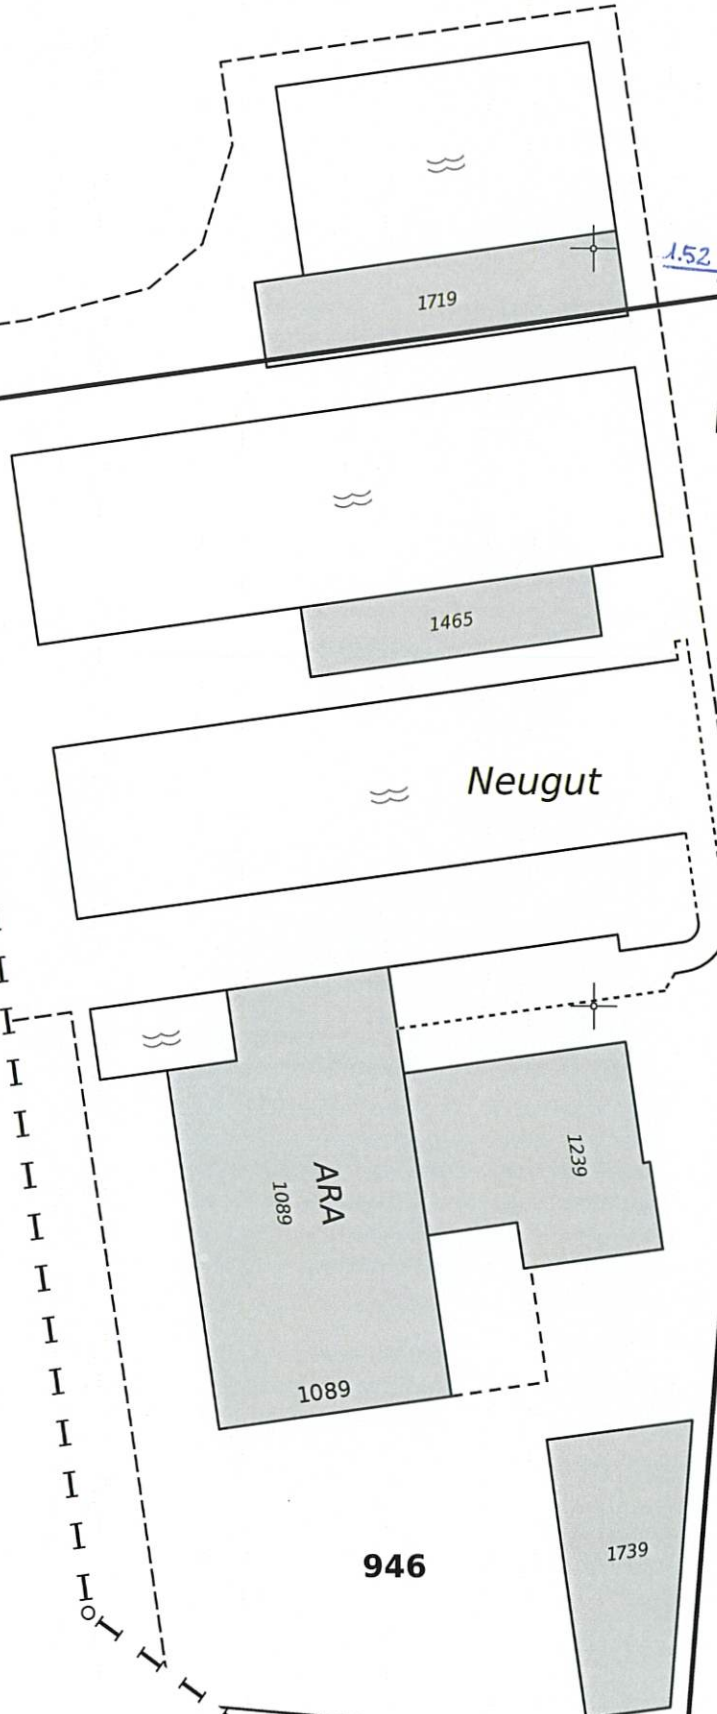

GRUNDEIGENTÜMER

ARA Oberm

Neugutstrasse 6 • 8861

Telefon 055 444 1111


ara.obermarch@bluewin.ch

BAUHERRSCHAFT


Swisscom (Schweiz) AG
Wireless Access Production
Dürrenmattstrasse 9
9001 St. Gallen

PROJEKTVERFASSER


Axians Schweiz AG
Kreuzlingerstrasse 59
CH-8555 Mühlheim
Telefon +41 52 762 74 44

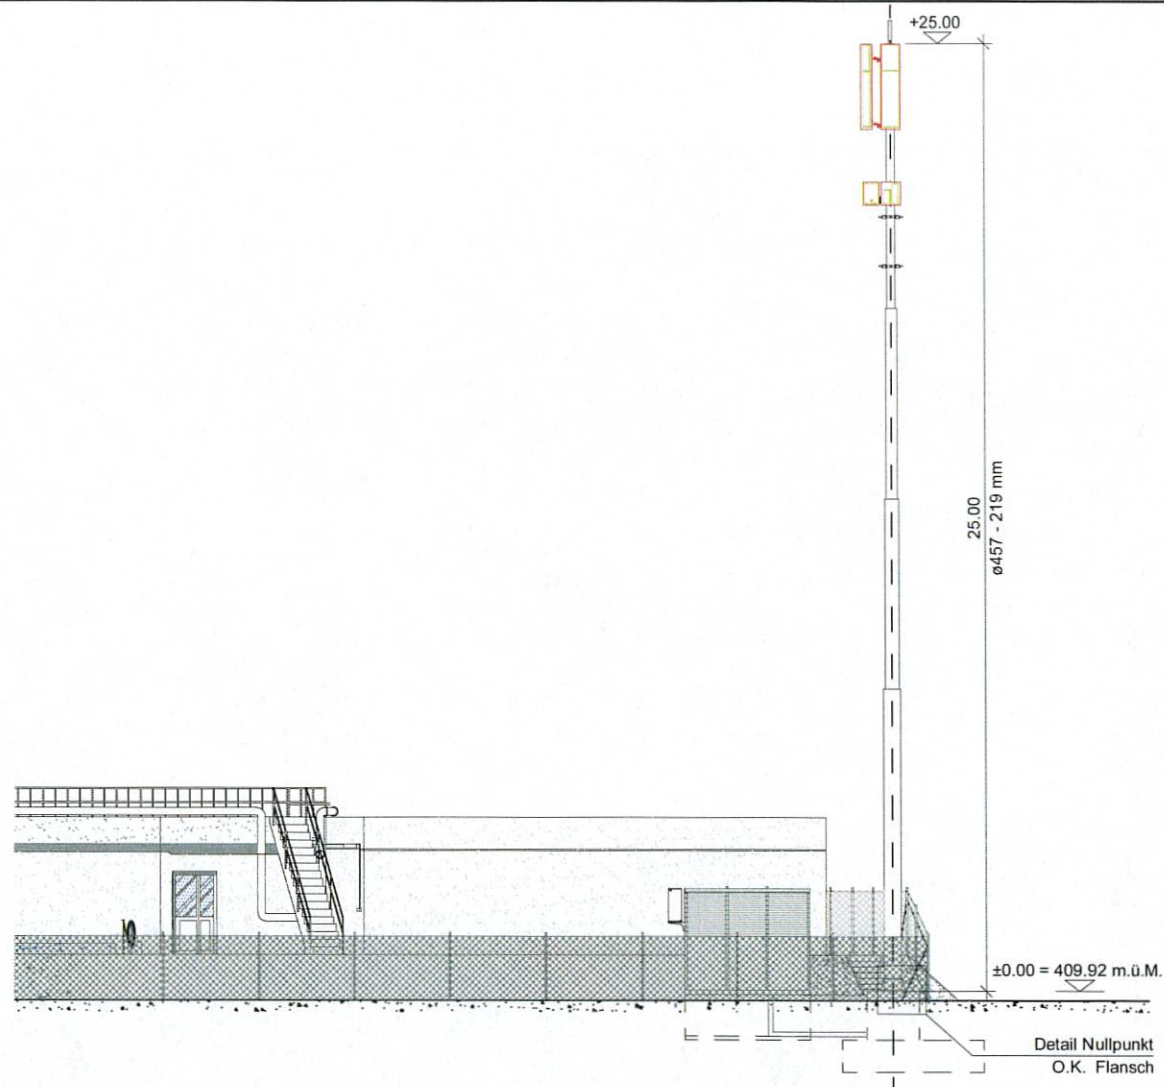


Ostansicht 1:200

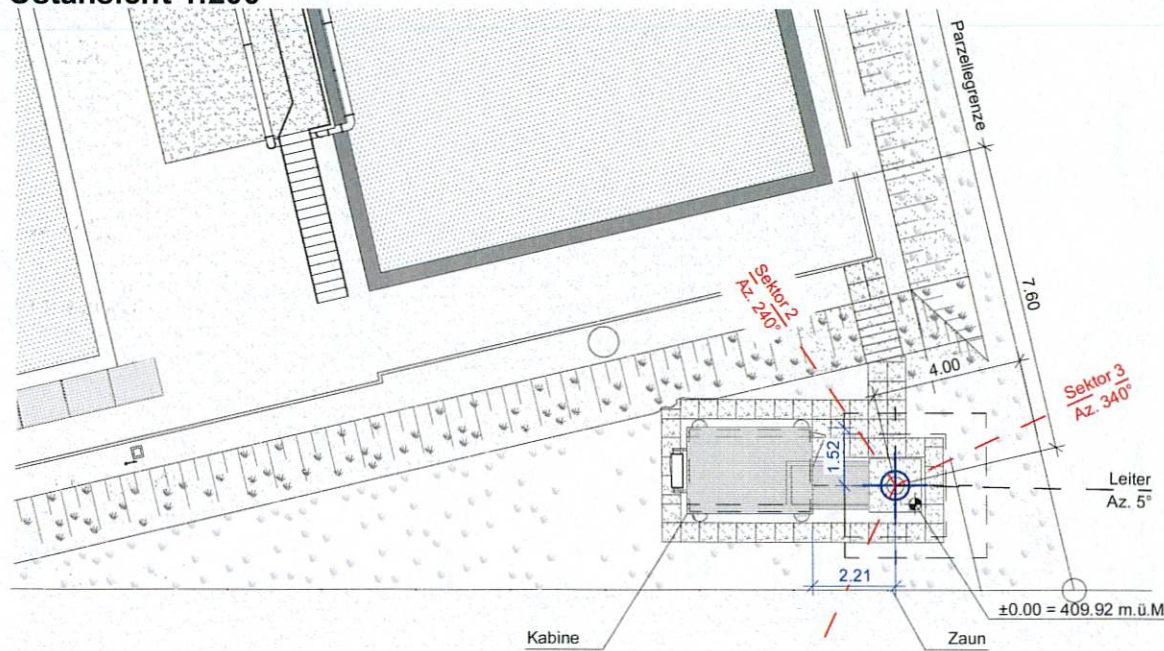


Situation 1:200

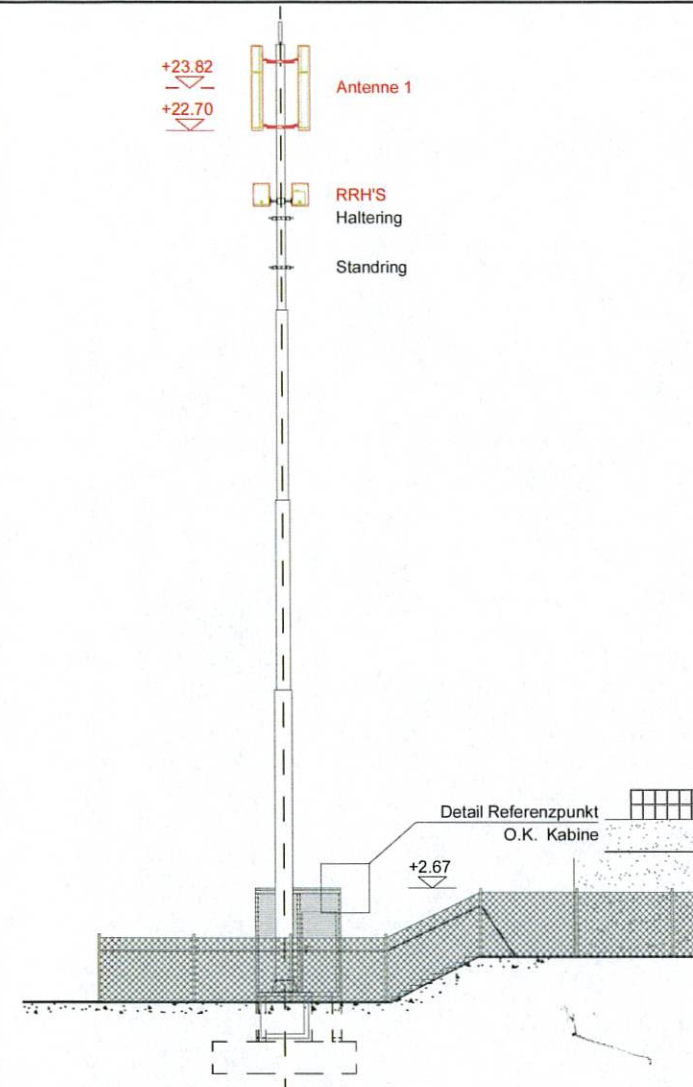



Nordansicht 1:200

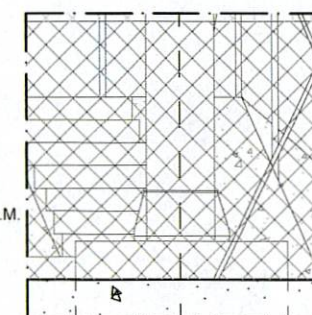

Detail Nullpunkt 1:50

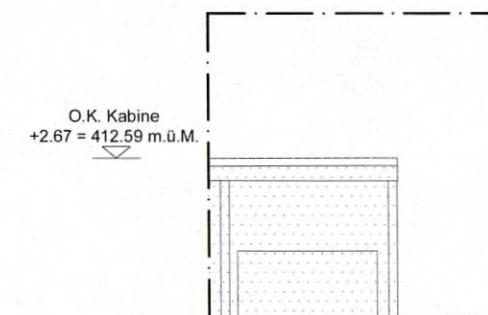

Detail Referenzpunkt 1:50

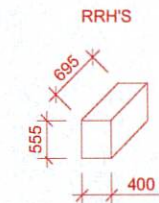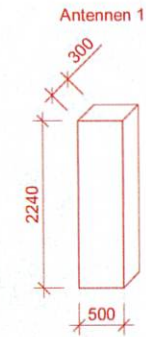

GRUNDEIGENTÜMER

ARA Obermarch
Neugutstrasse 6 • 8863 Buttikon
Telefon 055 444 15 39
ara.obermarch@bluewin.ch

STATIONSEIGENTÜMER

Swisscom (Schweiz) AG
Wireless Access Production
Dürrenmattstrasse 9
9001 St. Gallen

SWISSCOM (SCHWEIZ) AG

BAUHERRSCHAFT

Swisscom (Schweiz) AG
Wireless Access Production
Dürrenmattstrasse 9
9001 St. Gallen

SWISSCOM (SCHWEIZ) AG



PROJEKTVERFASSER

axians

AXIANS SCHWEIZ AG

axians
Axians Schweiz AG

1:200

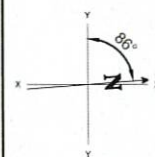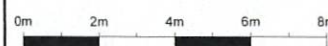

ENGINEERING				BAUHERRSCHAFT	
VISUM	DATUM	GEPRÜFT	DATUM	GENEHMIGT	DATUM
FLI	19.01.2026	FLI	19.01.2026	SCS	---
INDEX	DATUM	VISUM	ANPASSUNG		
---	---	---	---		
---	---	---	---		

GEMEINDE / KT:
Benken / SG
Parzelle Nr. 946

CODE: **BUTR**

CODE MITBENUTZER: -

PROJEKTNUMMER SWISSCOM:
250821000011

STANDORT:
ARA Obermarch
8717 Benken

TITEL:
Buttikon Rädli

Baueingabeplan

COORDINATEN:
2 715 510 / 1 226 593

PLANGROSSE:
Format A3

Bestehend
Abbruch
Neu

swisscom

SWISSCOM (SCHWEIZ) AG