

- neu
- abbruch
- bestehend



Laufhof best. FB OK ±0.00 = 409.275 m.ü.M

**Bauprojekt:**

Anbau Ökonomiegebäude, Kleinbiogasanlage /  
Remise / Heulager, an Geb.Nr. 1742

Neuhof 3, 8717 Benken

Parz. Nr. 1176

**Situation**

Mst. 1:500

Plan Nr. 2505-32.1.1

Datum: 13.06.2026

**Die Bauherrschaft & Grundeigentümer:**

Stephanie und Werner Fäh, Neuhof 3, 8717 Benken SG

Ort / Datum:  
Benken, 22.6.26


Unterschrift:

**Der Projektverfasser:**

Broger plant ausserhalb GmbH, Trogen AR  
J. Broger

**Broger**     
plant ausserhalb GmbH

Spezialbüro für das Bauen ausserhalb Bauzone  
oberer Sand 1 9043 Trogen 079 638 72 65

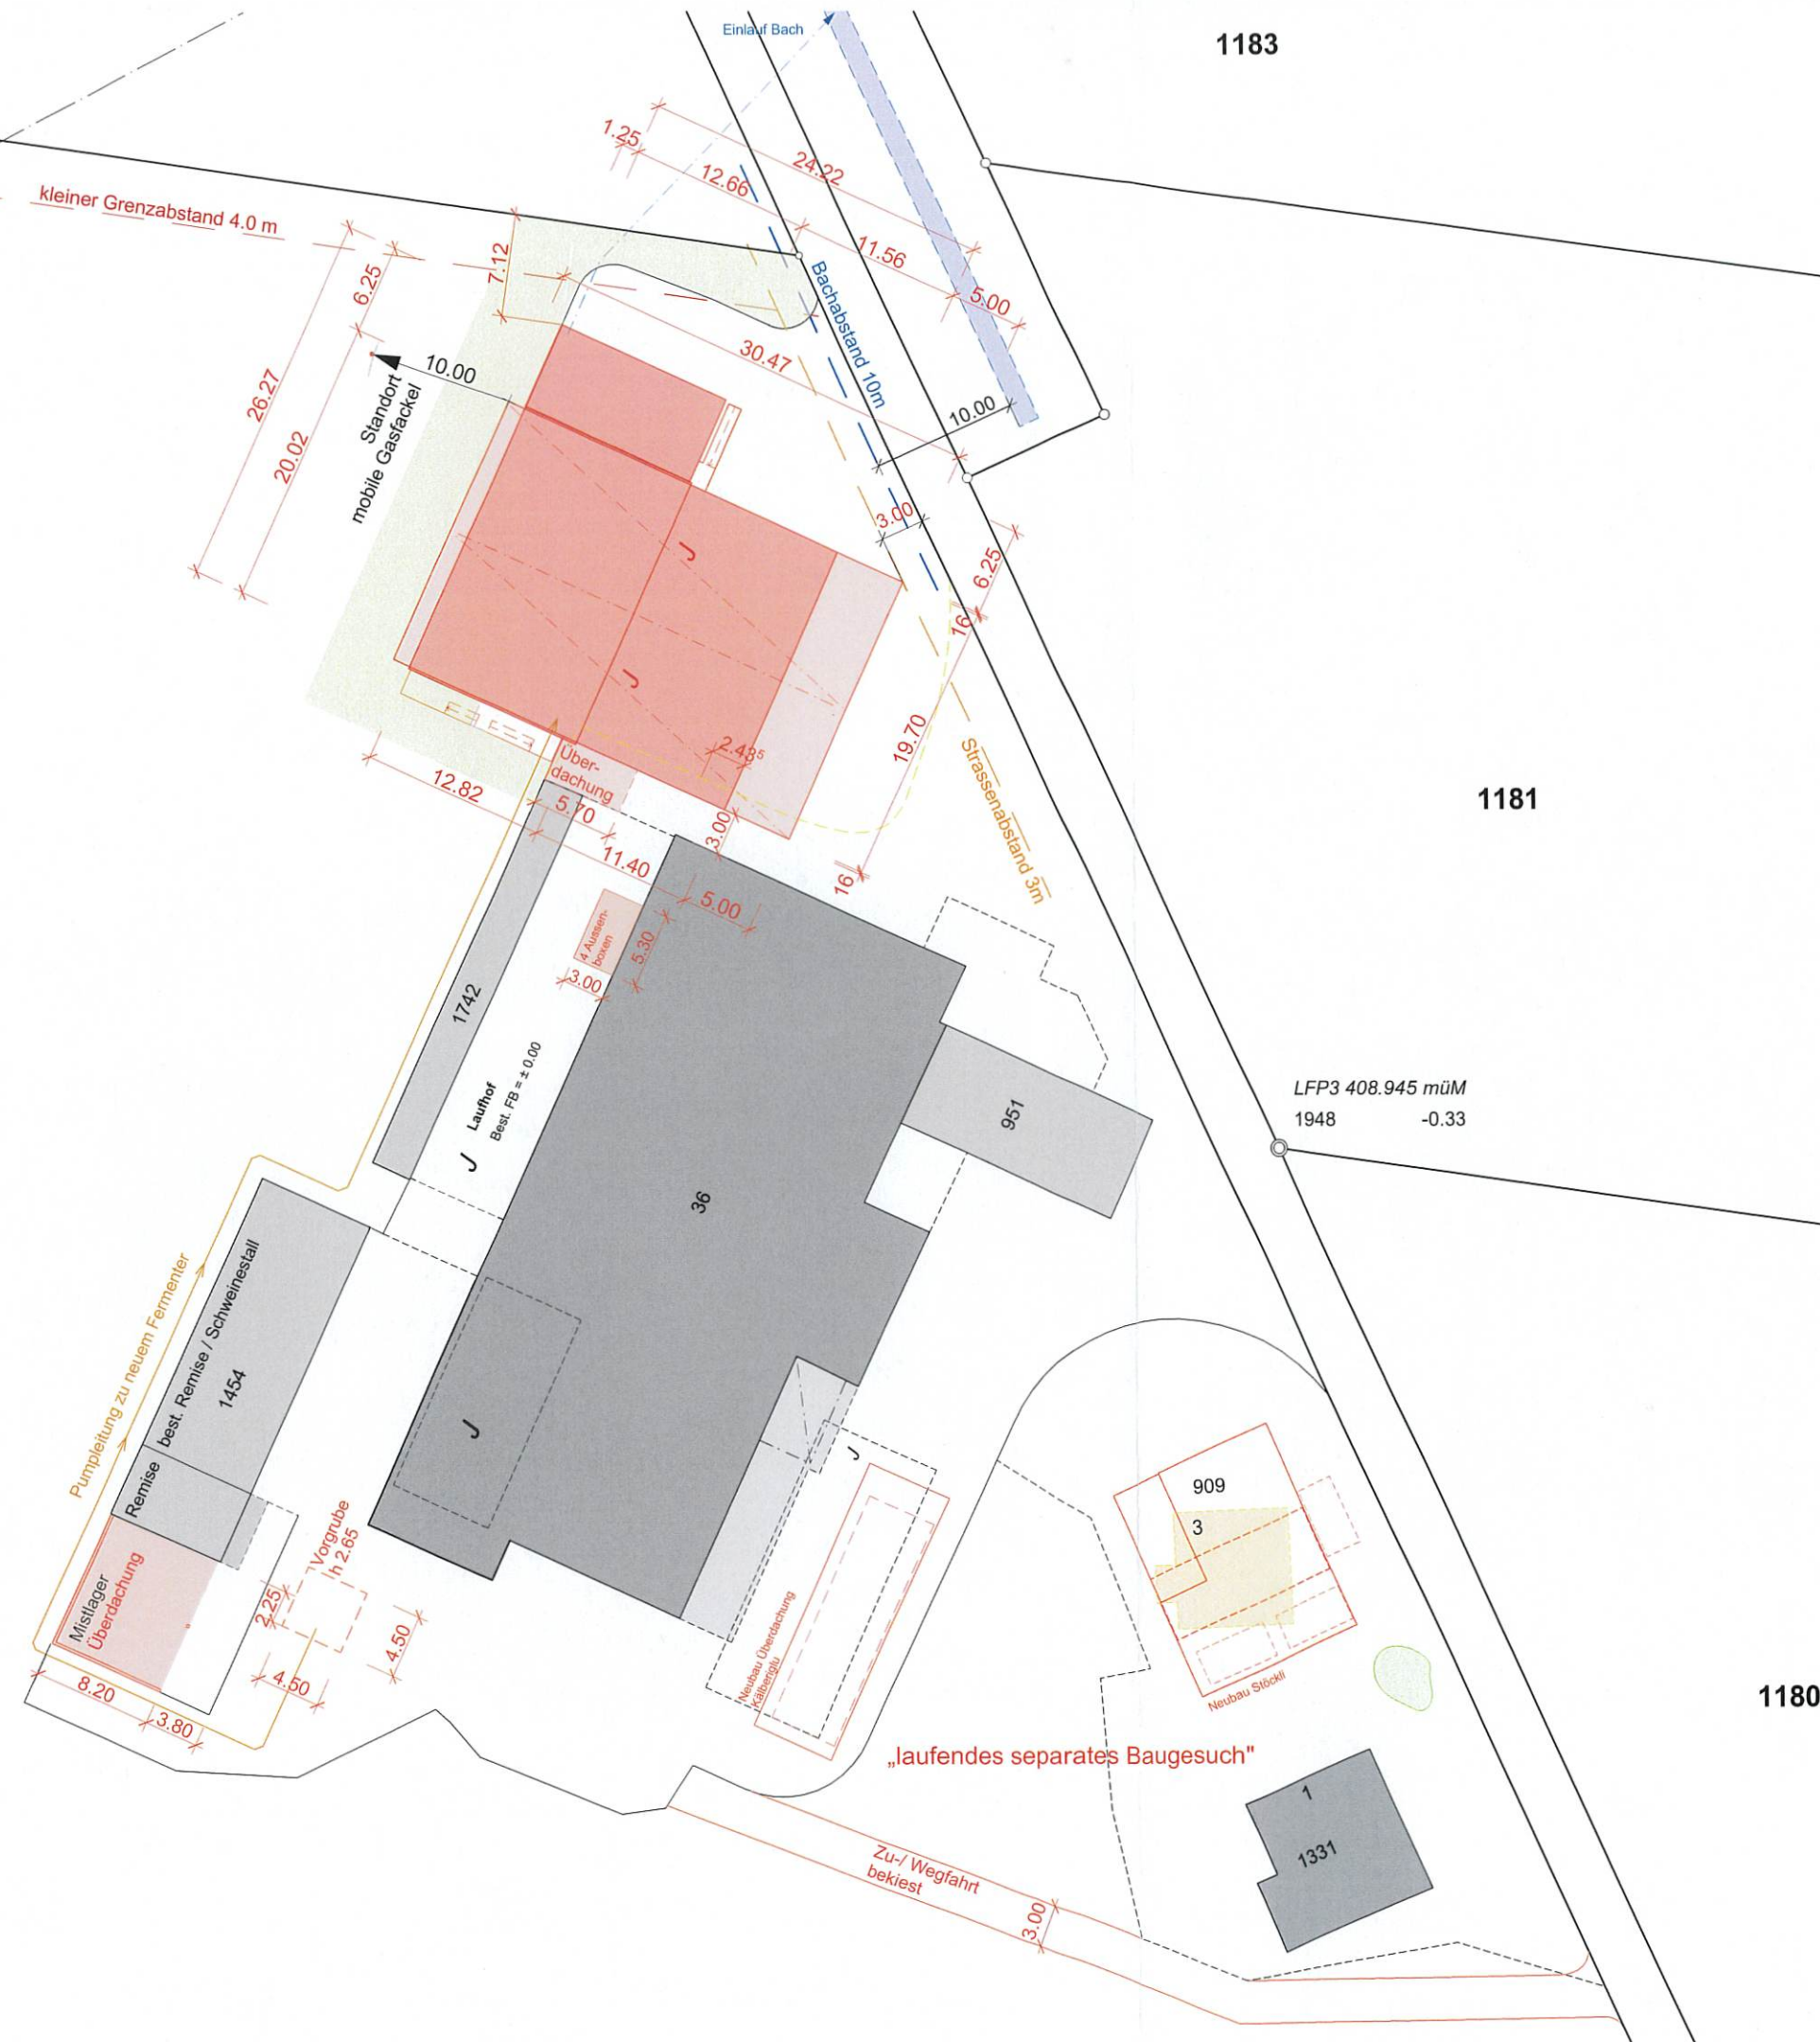

Neuhof

1183

1176

1181

1180

LFP3 408.945 müM  
1948 -0.33

„laufendes separates Baugesuch“

kleiner Grenzabstand 4.0 m

Standort mobile Gasfackel

Einlauf Bach

Bachabstand 10m

Strassenabstand 3m

Überdachung

Pumpleitung zu neuem Fermenter

Vorgrube h 2.65

Neubau Überdachung Kälberstall

909

3

Neubau Stöckli

1

1331

1742  
Laufhof  
Best. FB ± 0.00

951

36

Mistlager Überdachung

Remise best. Remise / Schweinestall 1454

best. Remise / Schweinestall

best. Remise / Schweinestall

