


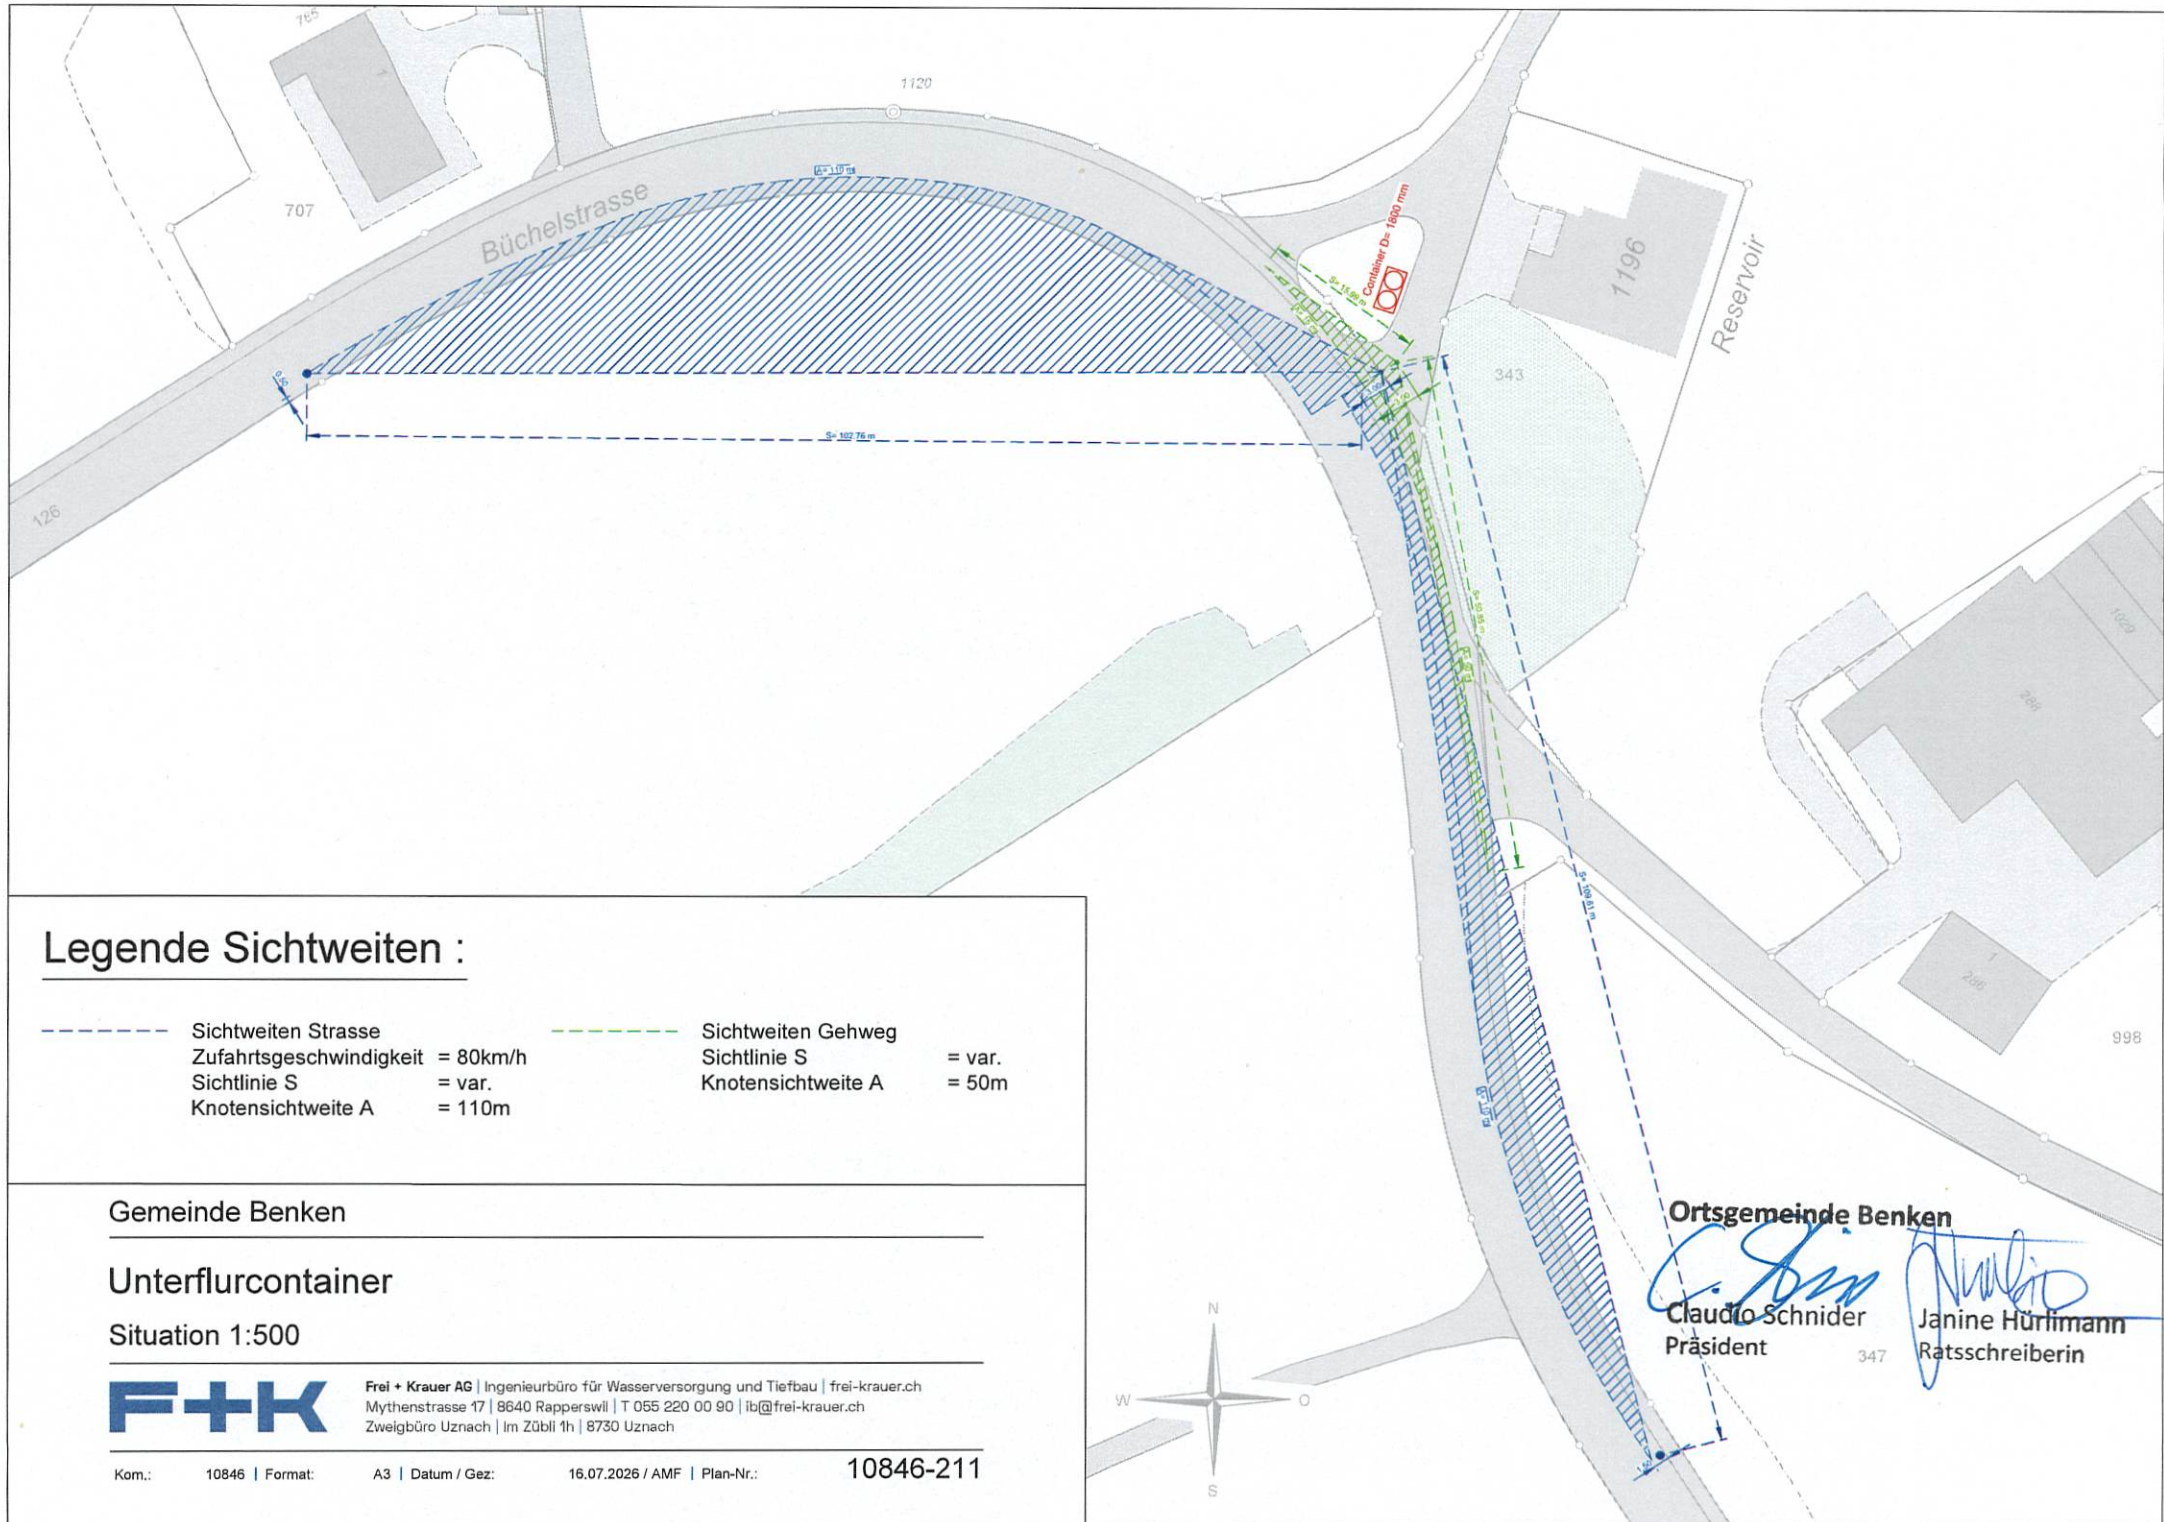

Legende Sichtweiten :

--- Sichtweiten Strasse	--- Sichtweiten Gehweg
Zufahrtsgeschwindigkeit = 80km/h	Sichtlinie S = var.
Sichtlinie S = var.	Knotensichtweite A = 50m
Knotensichtweite A = 110m	

Gemeinde Benken

Unterflurcontainer

Situation 1:500



Frei + Krauer AG | Ingenieurbüro für Wasserversorgung und Tiefbau | frei-krauer.ch
Mythenstrasse 17 | 8640 Rapperswil | T 055 220 00 90 | ib@frei-krauer.ch
Zweigbüro Uznach | Im Zöbli 1h | 8730 Uznach