


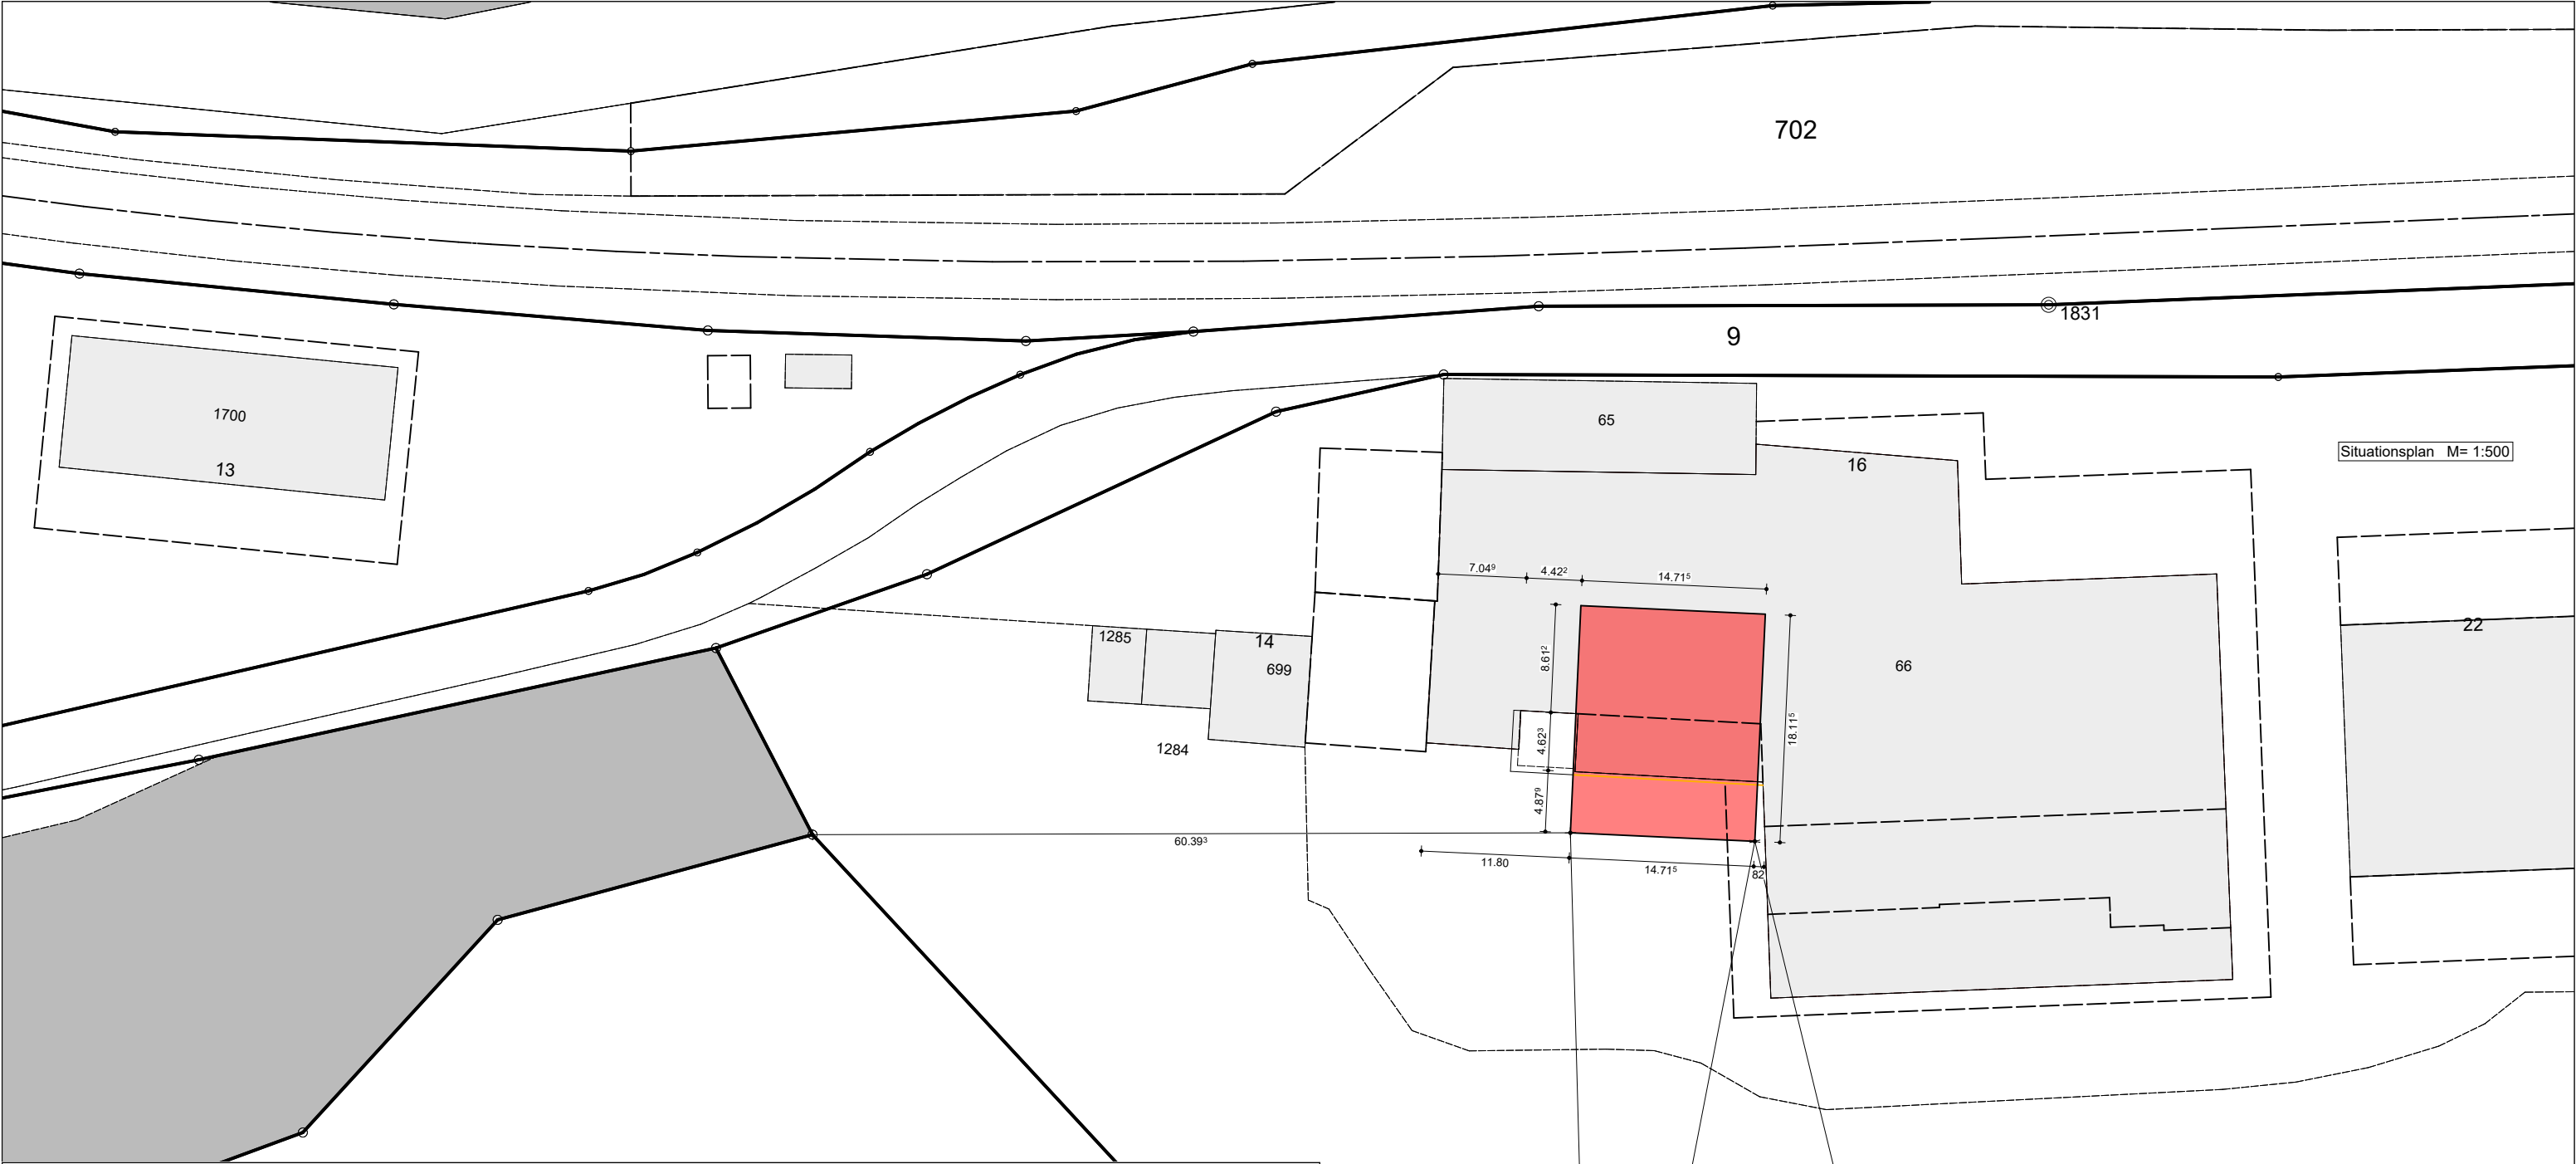

Gemeinde Benken Baugesuch für Parz. 317	Bauort: Unterhaltenstrasse 16 8717 Benken	 ROMER HOLZBAU AG	Situationsplan 1 : 500
Die Bauherrschaft:	Der Projektverfasser:	Unterhaltenstrasse 16 8717 Benken Tel. 055 283 17 73 Fax. 055 283 42 57 E-Mail. info@romerholzbau.ch Internet. www.romerholzbau.ch	BV : Umbau Büro Ort : Unterhaltenstr. 8717 Benken, 8717 Benken Kunde : riro immo ag, Unterhaltenstrasse 16, 8717 Benken Bearb. : Hofstetter Daniel
Romer Holzbau AG Unterhaltenstrasse 16 8717 Benken	Romer Holzbau AG Hofstetter Daniel		Datum : 02.09.2026
			M : 1 : 500

Benken:	01.09.2026
Die Bauherrschaft:	
Der Grundeigentümer:	
Der Projektverfasser:	

