


# Fussgängerführung

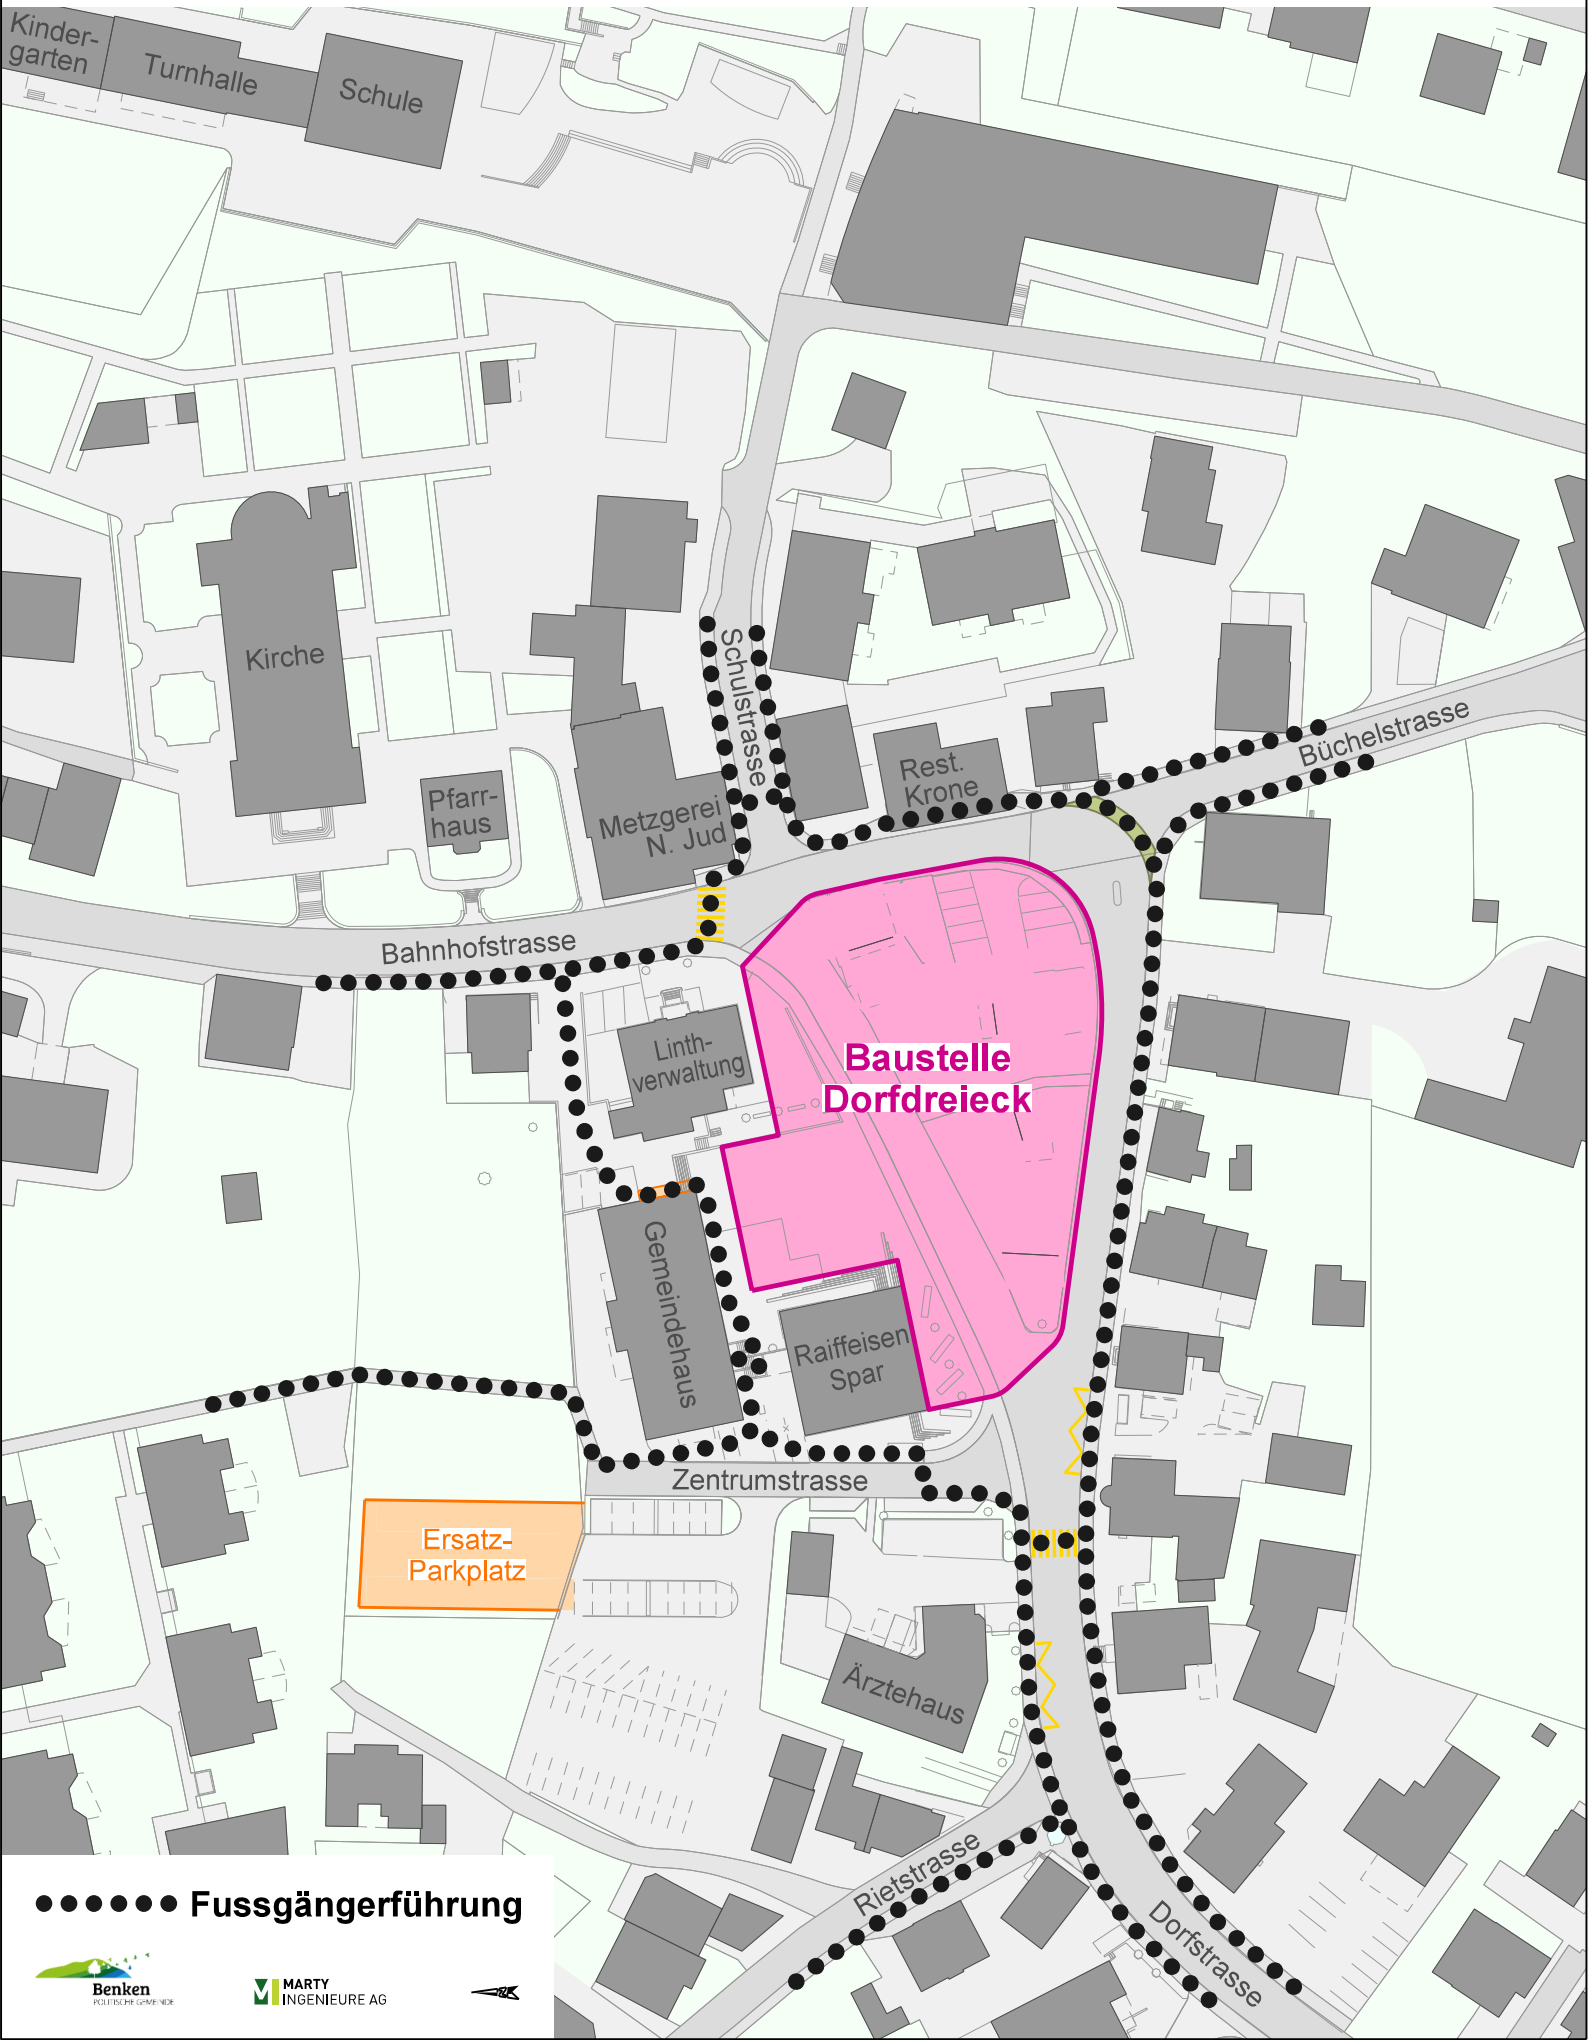

●●●●● Fussgängerführung

