Benken
POLITISCHE GEMEINDE

T30 Quartiere Schulhaus, Blatten- und Haldenstrasse

Massnahmenplan, Mst. 1:500

Verfügung

R+K
Die Raumplaner

R+K Büro für Raumplanung AG

Poststrasse 4
9100 Herisau SZ
T 071 413 50 15

Hauptstrasse 7
7324 Maienfeld GR
T 081 302 75 80

Obergebäudestrasse 81
6460 Andermatt UR
T 041 887 08 27

info@rkplaner.ch
www.rkplaner.ch

309-01
27. November 2024

Umsetzung nach Schulraumerweiterung "Zaunkönig", Mst. 1: 500

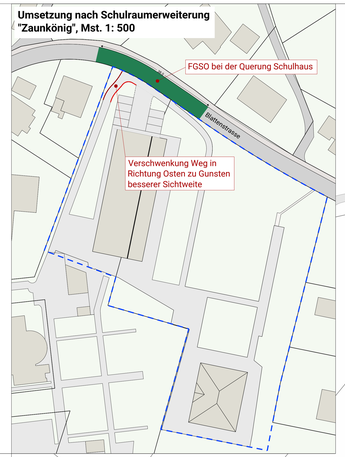

Legende

	bestehend	aufzuheben	neu
Perimeter Tempo-30-Zone			
Signalisationen			
Kinder (1.23)			
Parkieren Verboten (2.50)			
Zonensignal Tempo 30 (2.59.1)			
Ende Zonensignal Ende Tempo-30-Zone (2.59.2)			
Stop (3.01)			
Standort eines Fussgängerstreifens (4.11)			
Entfernung und Richtung eines Parkplatzes (4.22)			
Markierungen			
Leitlinie (6.03)			
"Zone 30" und "30" (Reminder)			
Stop (6.10)			
Wartelinie (6.13)			
Randlinie (6.15)			
Fussgängerstreifen (6.17)			
Halteverbotslinie (6.18)			
Parkverbotslinie (6.22)			
Privater Parkplatz			
Öffentlicher Parkplatz			
Rechtsvortritt			
Bauliche Massnahmen			
Leitpfosten rechts (6.30)			
Leitpfosten links (6.31)			
Seitliche Einengung (Betonquader)			
Seitliche Einengung (Querungshilfe)			
Befestigtes Trottoir			
Chaussierte Fläche			
Seitliche Einengung (Poller)			

Informationen

- Perimeter Projekt Strassenraumerweiterung "Zaunkönig"
- Gebäude innerhalb Perimeter
- Fahrbahn
- Befestigte Flächen
- Trottoir
- Umgebung
- Wald

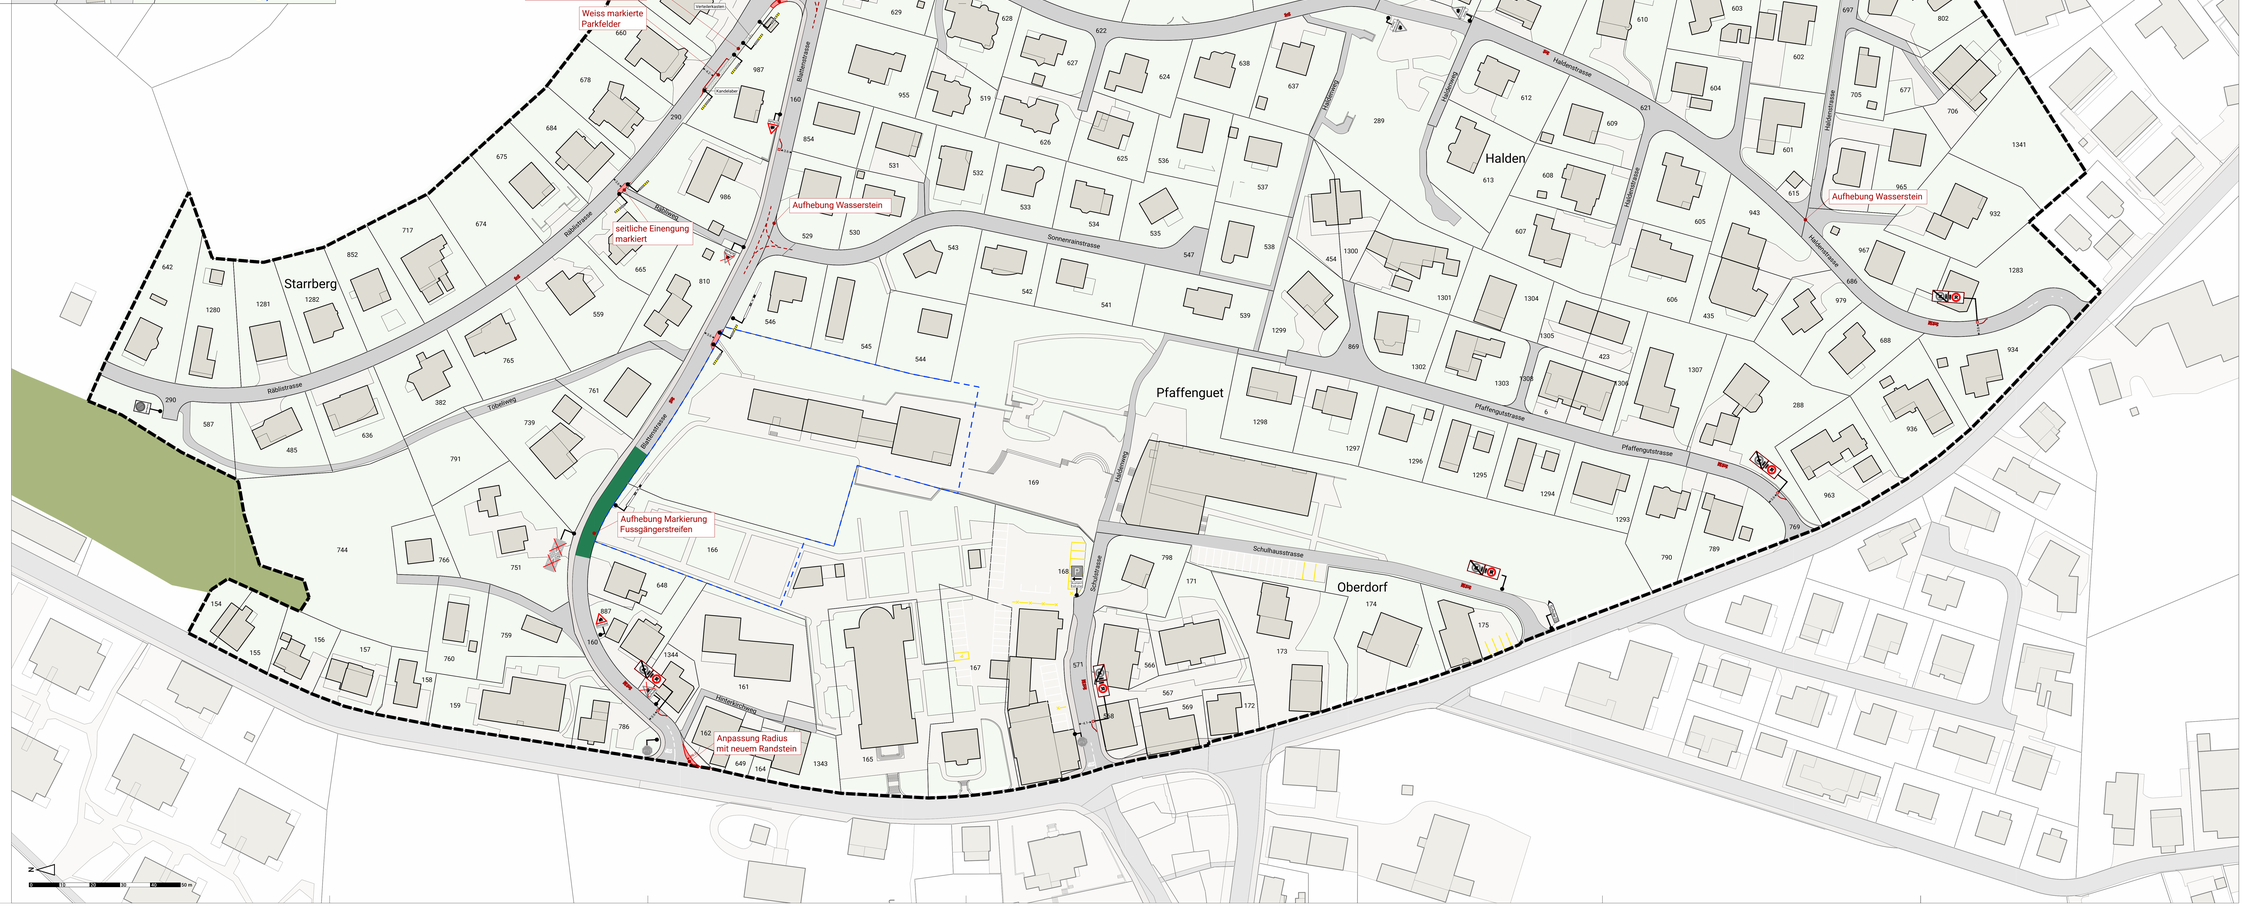

Planinformationen

Kontrolliert: Geszichnet: LG/ase Grösse: 90/168

Plangrundlage: Digitale Vermessungsdaten, data.geo.sg, 25.09.2023

Pfad/Dat.: P:\09-Benken\01 T30 Quartiere Schulhaus, Blattenstrasse, Haldenstrasse_T30_Massnahmenplan_profile.dwg