


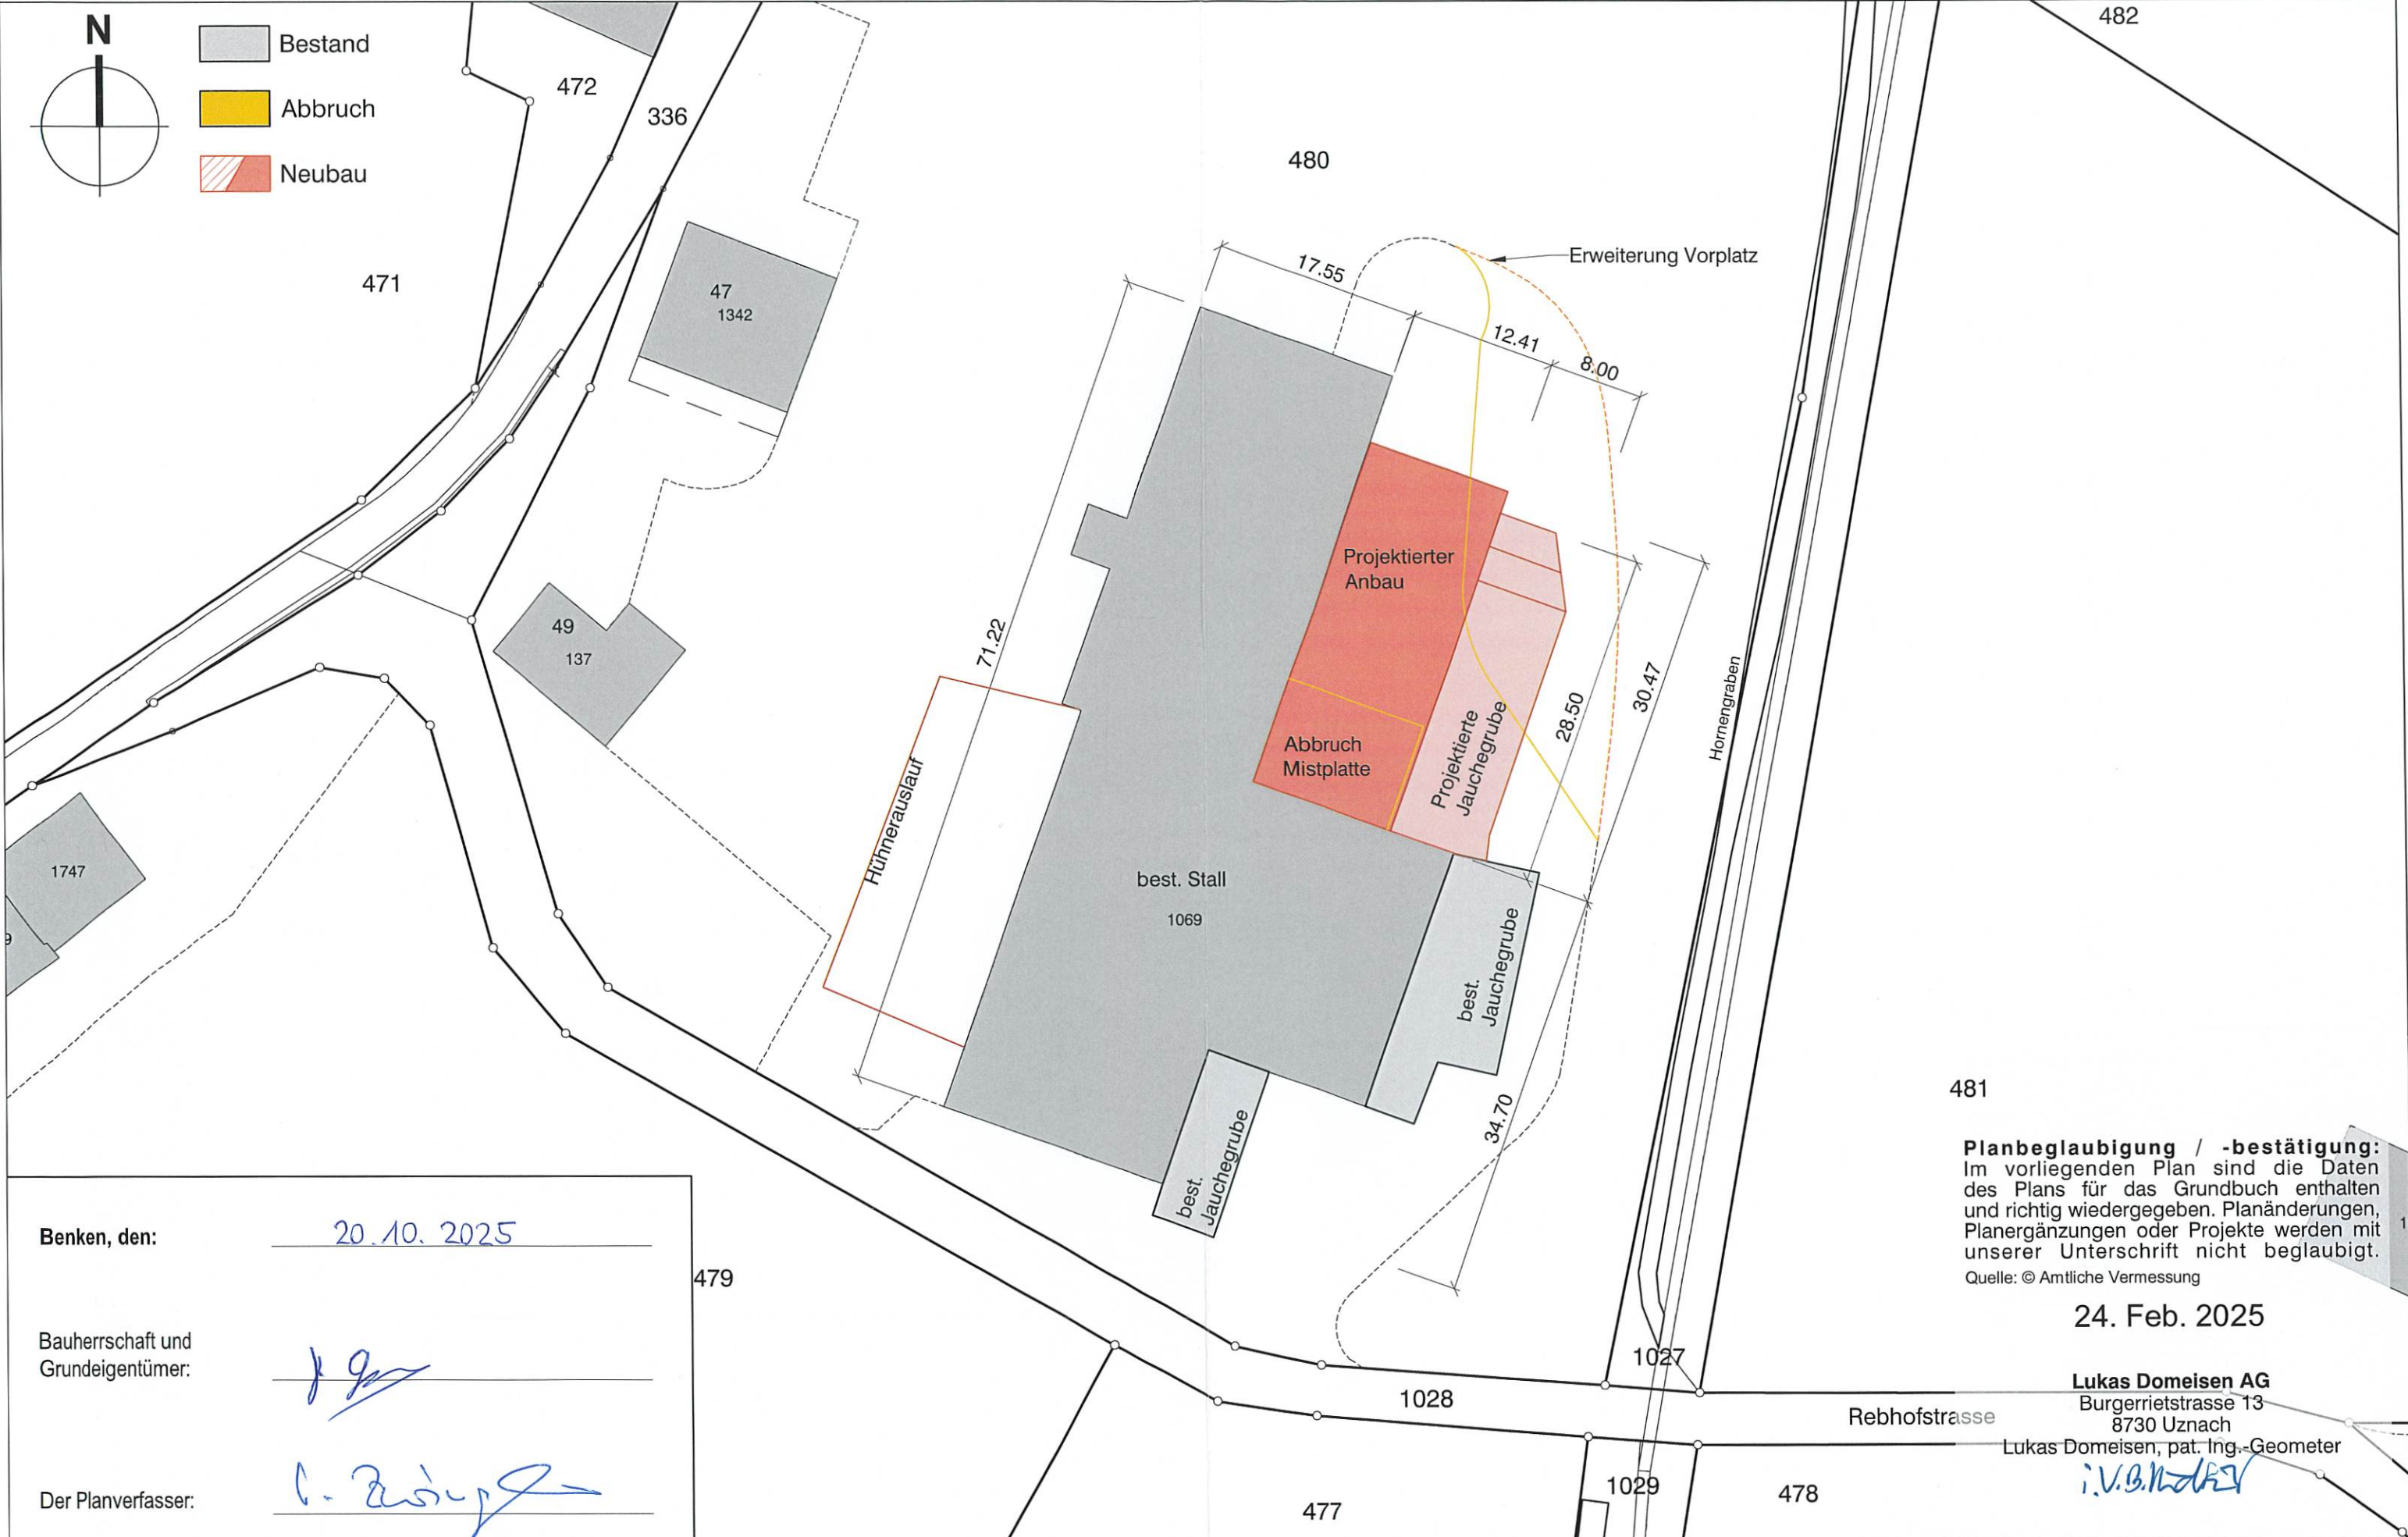

Benken, den: 20.10.2025

Bauherrschaft und Grundeigentümer: *[Signature]*

Der Planverfasser: *[Signature]*

Planbeglaubigung / -bestätigung:
Im vorliegenden Plan sind die Daten des Plans für das Grundbuch enthalten und richtig wiedergegeben. Planänderungen, Planergänzungen oder Projekte werden mit unserer Unterschrift nicht beglaubigt.
Quelle: © Amtliche Vermessung

24. Feb. 2025

Lukas Domeisen AG
Burgerrietstrasse 13
8730 Uznach
Lukas Domeisen, pat. Ing.-Geometer
[Signature]

Objekt: Anbau Milchviestall mit Jauchegrube, Unterhaldenstrasse 49, 8717 Benken
Bauherr: Dominik Glaus, Unterhaldenstrasse 49, 8717 Benken
Plan: Baueingabe: Situationsplan

Projektnummer: 25-241
Plannummer: 25-241_01
Plangrösse: 420x 297mm, A3
Massstab: 1/500

Höhenbezug: ±0.00 = ___ m ü.M.
Erstellt am: 17.02.2025
Gezeichnet: abi
Revidiert am: -



Kirchhaldenstrasse 42
8722 Kaltbrunn
Tel. 079 771 41 00
ivo.zwingli@zwingli-agro.ch