Gemeinde Benken
Kanton St. Gallen

Sondernutzungsplan Gewässerraum Mösli

GN10 Nr. 7'068, 7'087, 7'199, 7'071, 6'907

Festlegung Gewässerraum nach Art. 36a GSchG Baulinien

Massstab: 1:1'000

Vom Gemeinderat erlassen am

Der Gemeindepräsident ..... Der Gemeindeschreiber .....

Öffentlich aufgelegt vom ..... bis am .....

Genehmigt vom Amt für Raumentwicklung und Geoinformation am .....

Der Amtsleiter: .....

NIEDERER + POZZI UMWELT AG
Niederer + Pozzi Umwelt AG
Burgerrietstrasse 13
CH - 8730 Uznach
Tel. +41 55 285 91 80
www.nipu.ch

Mitwirkung
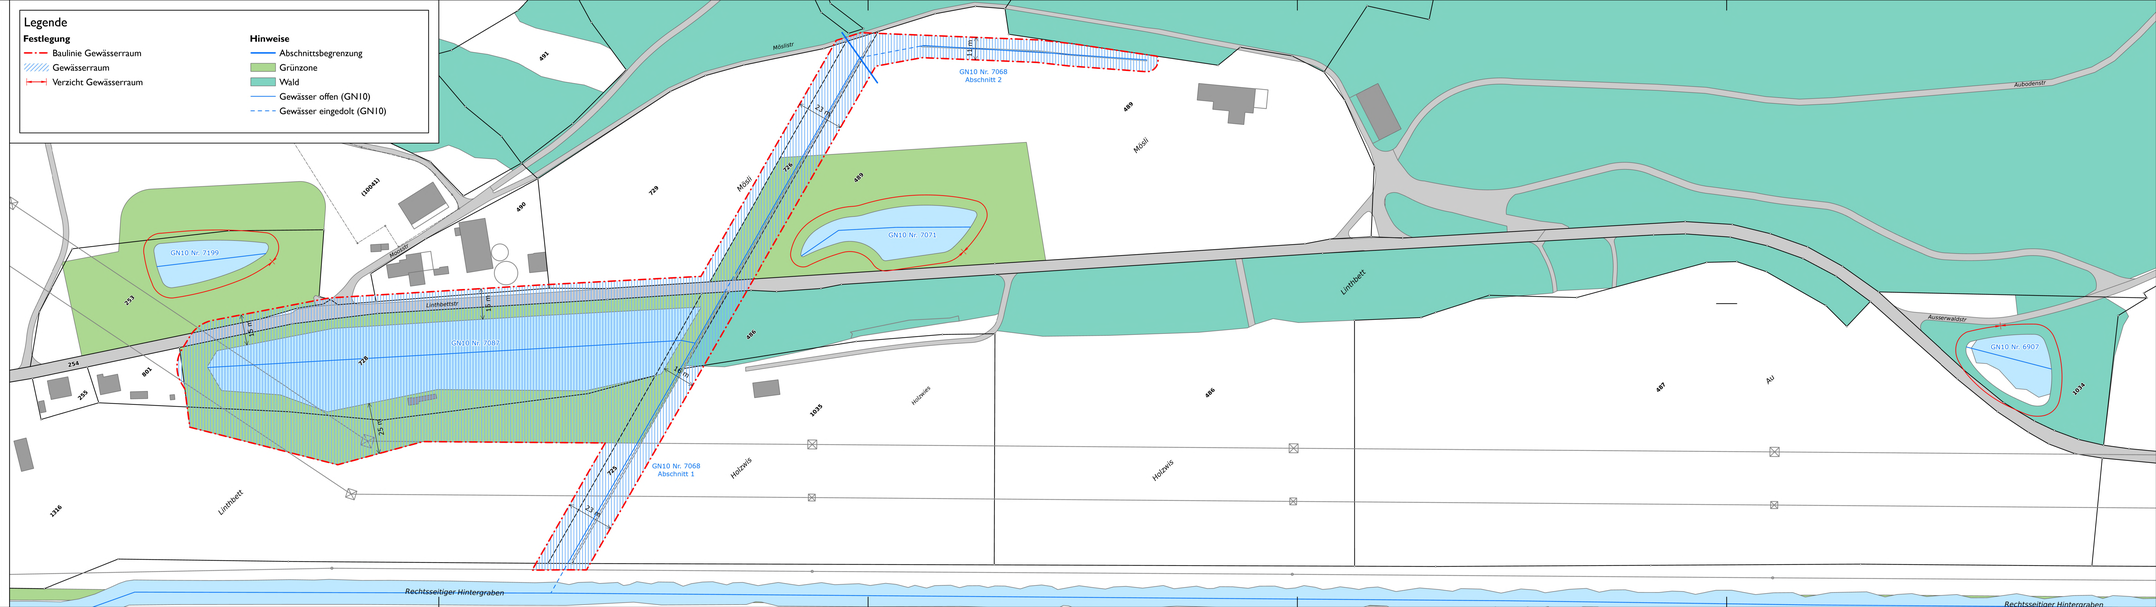
Uznach, 30.06.2026